


textura acrílica de rolo cor branco gelo da Coral ou equivalente em qualidade e tonalidade.

textura acrílica de rolo cor concreto da Coral ou equivalente em qualidade e tonalidade.

textura acrílica de rolo cor concreto da Coral ou equivalente em qualidade e tonalidade.

textura acrílica de rolo cor branco gelo da Coral ou equivalente em qualidade e tonalidade.

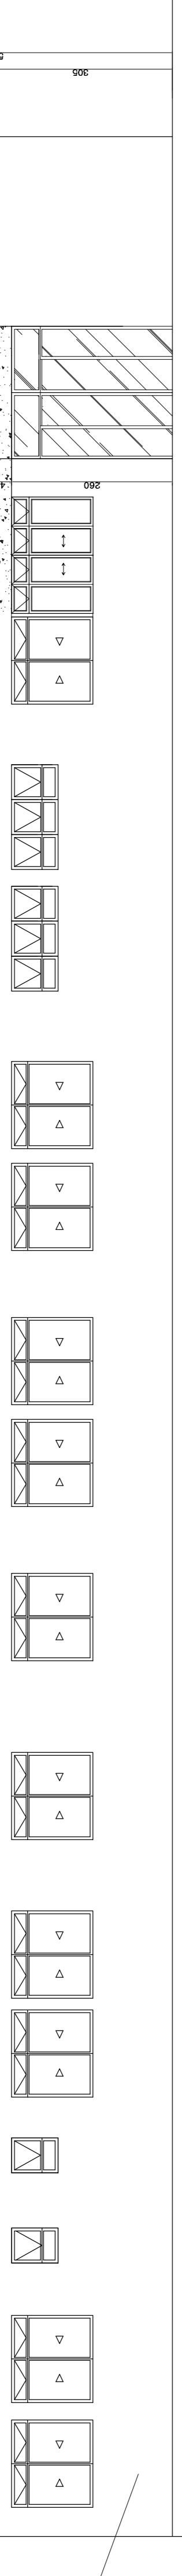


FACHADA AVENIDA PREFEITO ALBERTO MOURA

ESC 1/75

textura acrílica de rolo cor branco gelo da Coral ou equivalente em qualidade e tonalidade.

textura acrílica de rolo cor concreto da Coral ou equivalente em qualidade e tonalidade.

textura acrílica de rolo cor branco gelo da Coral ou equivalente em qualidade e tonalidade.

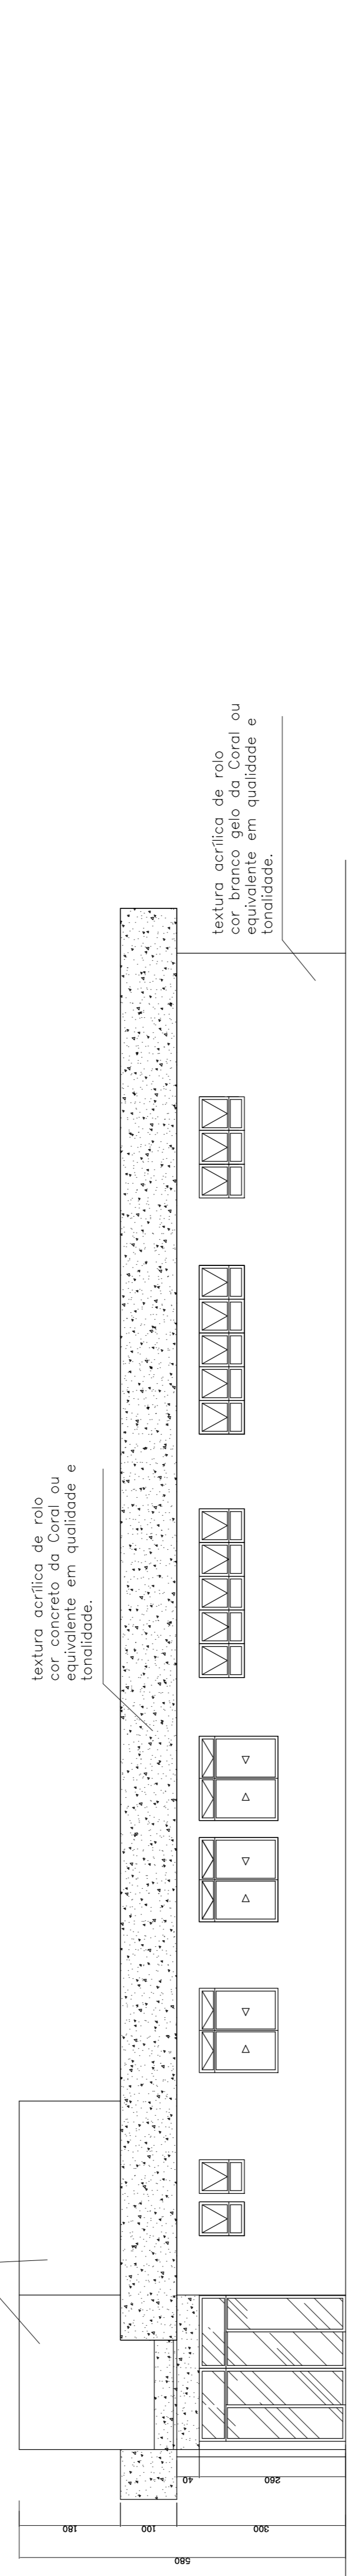


FACHADA AVENIDA JOSÉ SÉRVULO SOALHEIRO

ESC 1/75

equivalente em qualidade e tonalidade.

textura acrílica de rolo cor concreto da Coral ou equivalente em qualidade e tonalidade.

textura acrílica de rolo cor concreto da Coral ou equivalente em qualidade e tonalidade.

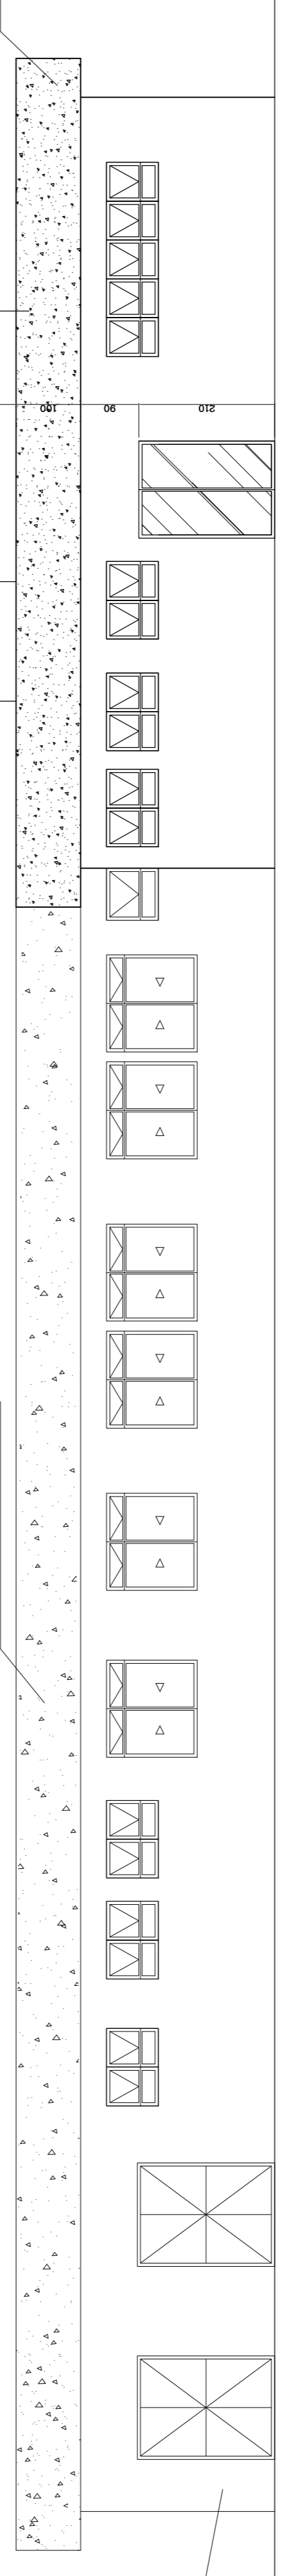


FACHADA RUA HAITI

ESC 1/75

textura acrílica de rolo cor branco gelo da Coral ou equivalente em qualidade e tonalidade.

textura acrílica de rolo cor concreto da Coral ou equivalente em qualidade e tonalidade.

textura acrílica de rolo cor branco gelo da Coral ou equivalente em qualidade e tonalidade.

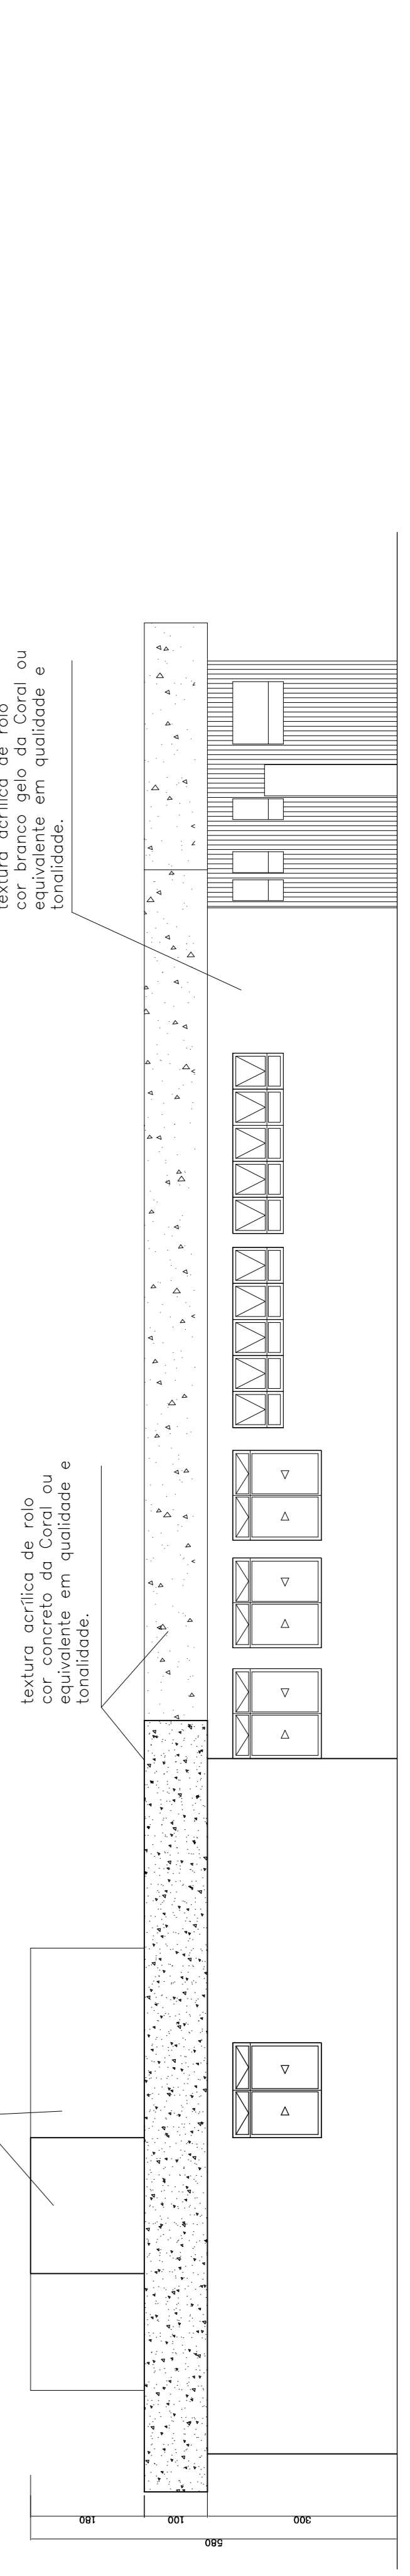

FACHADA LATERAL

ESC 1/75

EM APROVAÇÃO				EXISTENTES	
Área de Projeto	910,24m ²	Coefficiente de Aproveitamento	0,18	Área Construída	-
Área a Construir	910,24m ²	Taxa de Ocupação	18,69%	Coefficiente de Aproveitamento	-
Área Construída	-	Nº de Pisos	01	Taxa de Ocupação	-
Área a Demolir	-	Data Aprovação Anterior	-	Nº Unidades/Área	-
Área Total	910,24m ²	Numeração	-	Numeração	-
Nº do Lote	C1+C2	Nº da Quadra	21A	Área	1.500,04+3.370,16= 4.870,16m ²
Logradouro(s)		Logradouro	Nova Cidade		
Avenida Prefeito Alberto Moura					
Responsável Técnico Pelo Projeto					
Paulo Sérgio Ottoni Fernandes					
Proprietário(s)					
Polícia Militar de Minas Gerais - 14ª Cia Mesp					
Título		Zona		Uso	
Projeto Arquitetônico de Construção		-		Institucional	
Detalhe Fachadas		Modelo		Folha	
-		-		05/07	
Nº do Desenho / Arquivo		Nº do Processo		Data	
-		-		-	
Numeração Fornecida:					
-					

Chefe Cadastro