




CORTE AA
ESC 1/75

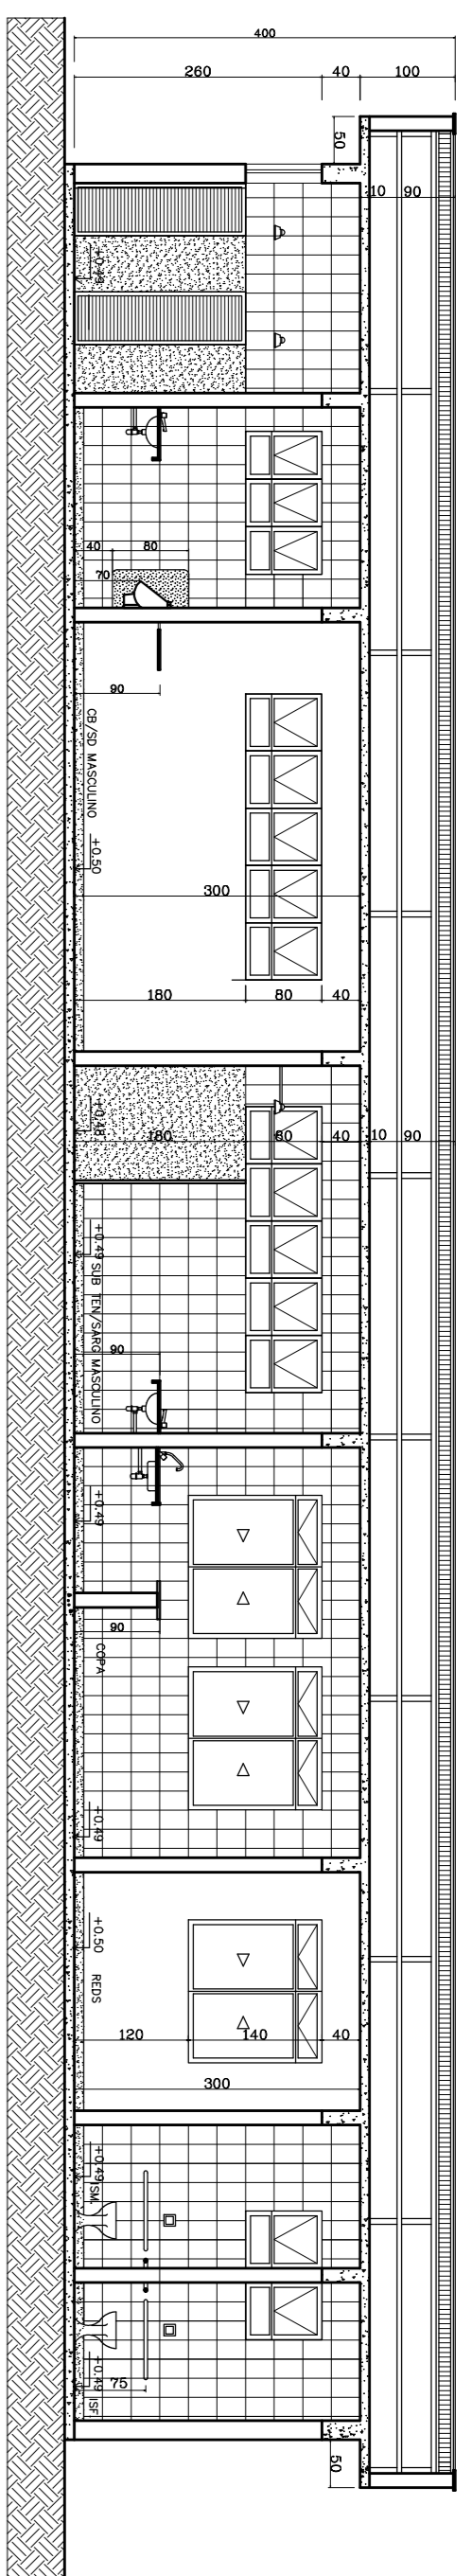


CORTE CC
ESC 1/75

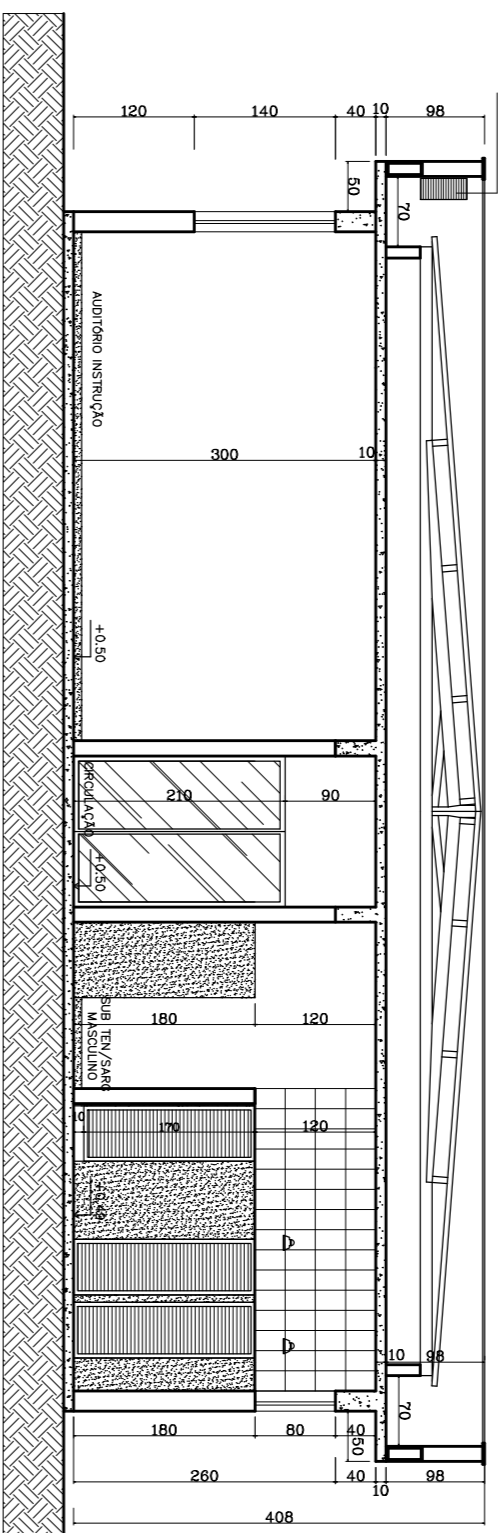


CORTE BB
ESC 1/75

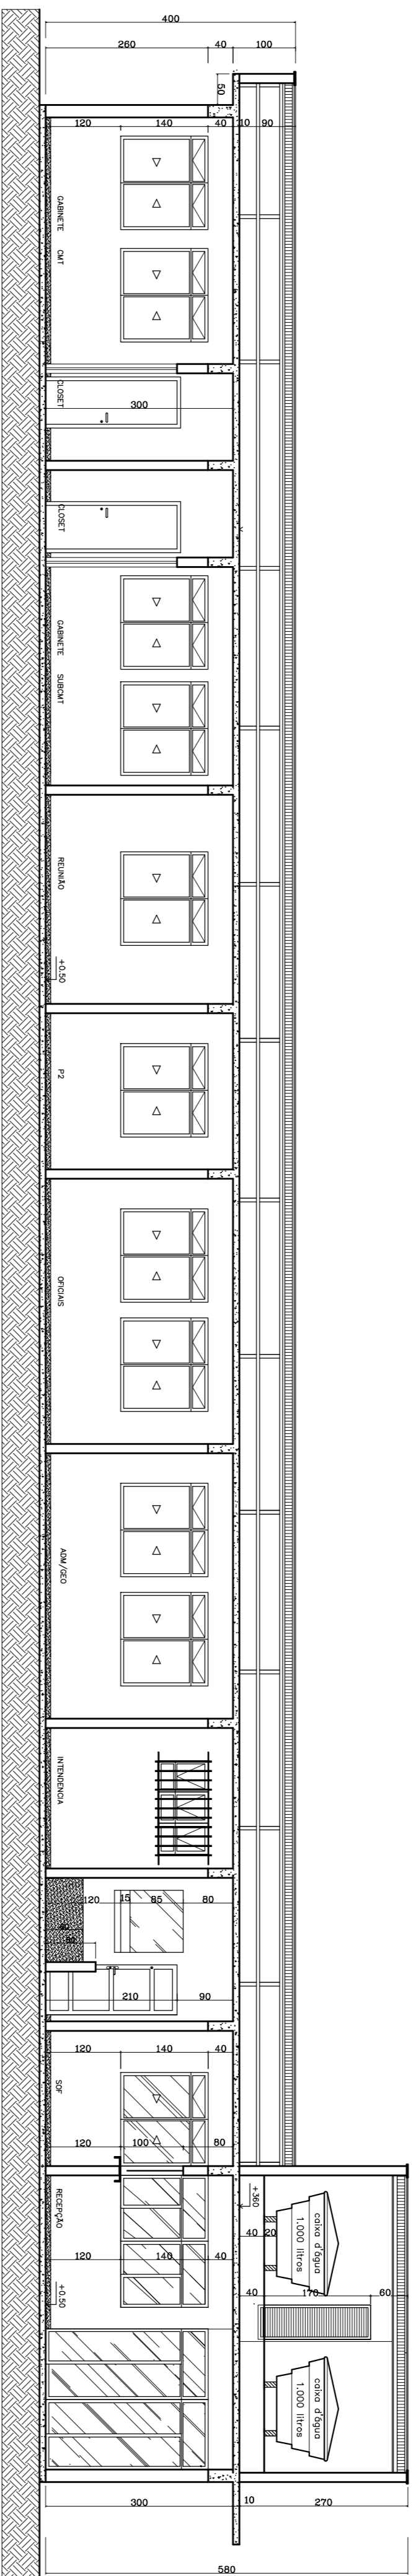


CORTE DD
ESC 1/75

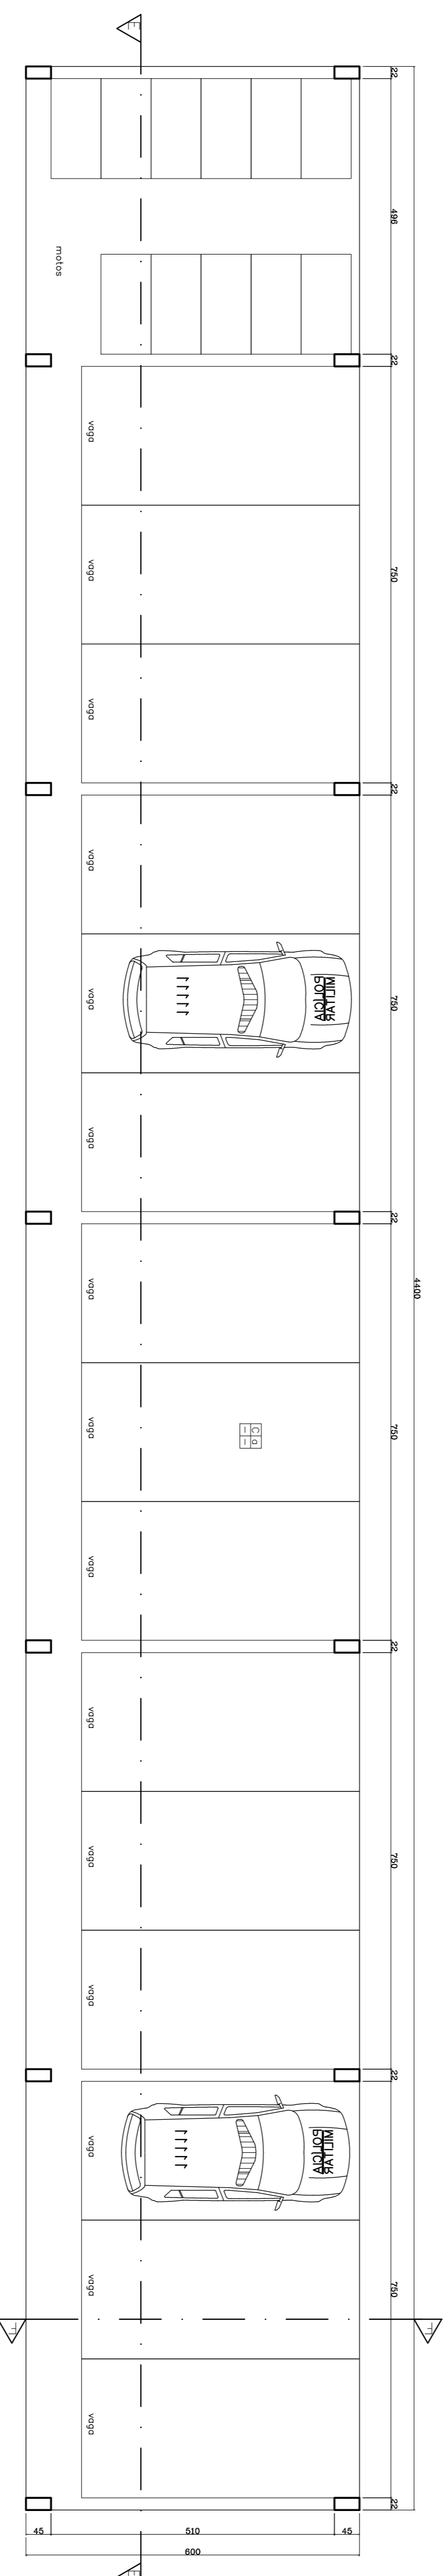

PLANTA ESTACIONAMENTO COBERTO
ESC 1/75

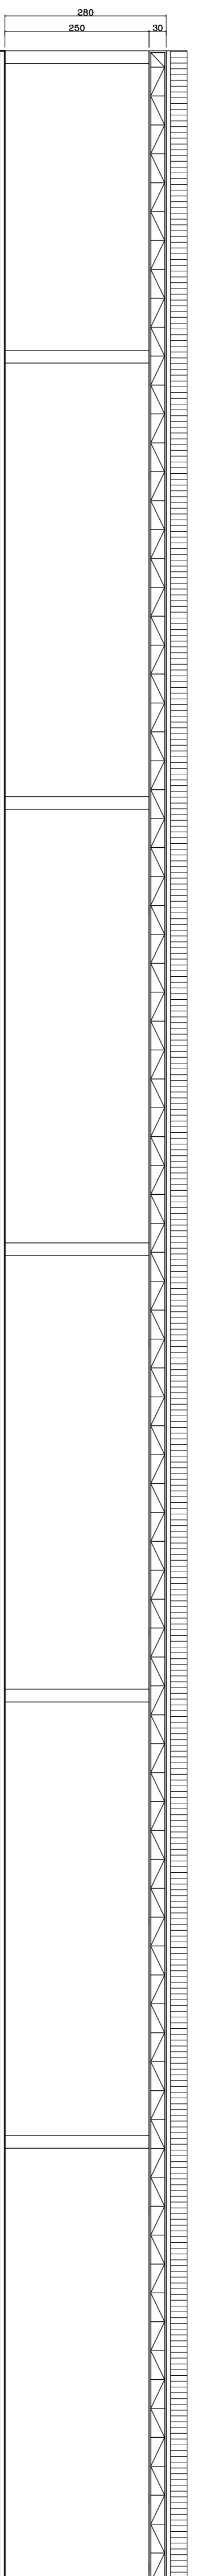

CORTE EE
ESC 1/75

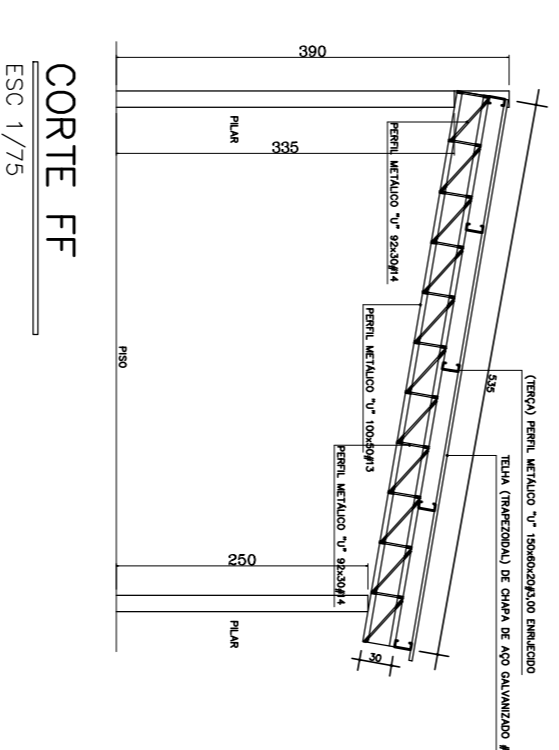

CORTE FF
ESC 1/75

PREFEITURA		PARA USO DO PROJETISTA		PARA USO DA PREFEITURA			
Numeração Fornecida:		Título		EM APROVAÇÃO		EXISTENTES	
Arquivo		Projeto Arquitetônico		Área de Projeção	Coefficiente de Aproveitamento	Área Construída	-
Processo		Detalhe		Área a Construir	Taxa de Ocupação	Área a Construir	60%
Data		Cortes / Estacionamento coberto		Área Construída	Nº de Pisos	Coefficiente de Aproveitamento	-
		Modelo		Área a Demolir	Data Aprovação Anterior	Taxa de Ocupação	-
		Folha		Área Total	Nº Unidades/Área	Nº Unidades/Área	-
		06/07		Nº do Lote	Nº da Quadra	Barro	Área
		Chefe Cadastro		C2	21A	Nova Cidade	3.452,00m²
				Logradouro(s)		Avenida Prefeito Alberto Moura	
				Responsável Técnico Pelo Projeto		CREA	
				Paulo Sérgio Ottoni Fernandes		75.828D	
				Proprietário(s)		CNPJ	
				Polícia Militar de Minas Gerais - 14ª Cia Mesp		16.695.025.0001-97	