## ESPECIFICACAO REVESTIMENTOS

| PISO | PAREDE |
|---|---|
| TETO | RODAPÉ |

### PISOS

| | |
|---|---|
| A | piso em cerâmica pei 5 na cor "gray", 40 x 40cm ou superior, índice de absorção de água inferior a 6%, resistência do esmalte a manchas classe 4, ref. Cargo Plus Gray, Eliane ou equivalente. Rejunte cinza platina espessura 5 mm. |
| B | piso em granitina polida, moldada "in loco", constituída por cimento comum e pedras selecionadas e livre de impurezas em sacos de 40 kg. Composição: 85% de granitina branca paraná, 15% de granitina preta basalto, granulometria 0(zero) grosso, passadas em malha (3,7 x 3,7)mm delimitados por filetes plásticos altura 17 mm e espessura 3 mm. Acabamento em duas demãos de cera em polímero acrílico. |
| C | pavimentação asfáltica. |
| Ci | piso cimentado. |

### PAREDES

| | |
|---|---|
| a | paredes rebocadas, emassadas e pintadas com tinta acrílica semi-brilho cor gelo. |
| b | paredes com aplicação de textura de rolo, referência Texturatto Originalle Suvinil, cor concreto, aplicada com rolo de espuma rígida. |
| c | paredes com aplicação de textura de rolo, referência Texturatto Originalle Suvinil, cor gelo, aplicada com rolo de espuma rígida. |
| d | paredes revestidas até o teto com cerâmica esmaltada, produzida por monoqueima, na cor branca, liso, brilhante, com dimensões aprox. de 20x30 a 25x35 cm, carga de ruptura>ou=400N, resistência a produtos químicos classe GA, resistência a manchas classe 3, qualidade de superfície >ou=95. |

### TETOS

| | |
|---|---|
| l | laje rebocada, emassada e pintada com tinta PVA latex fosco, cor: branca neve. |

### RODAPÉS

| | |
|---|---|
| i | rodapé, altura de 8 cm, em granitina polida, moldada "in loco", constituída por cimento comum e pedras selecionadas e livre de impurezas em sacos de 40 kg. Composição: 85% de granitina branca paraná, 15% de granitina preta basalto, granulometria 0(zero) grosso, passadas em malha (3,7 x 3,7)mm. Acabamento em duas demãos de cera em polímero acrílico. |
| ii | rodapé, altura de 10 cm, em granito cinza Corumbá polido. |

NOTAS

1– O emprego de produtos e subprodutos de madeira de origem nativa, deverá ser de procedência legal, certificada ou de manejo florestal sustentável, conforme decreto estadual 44903/08.
2– Cotas em centímetros.
3– A especificação do tratamento acústico deverá ser definida pela empresa especializada a ser contratada.




PLANTA CAIXA D'ÁGUA
ESC 1/75

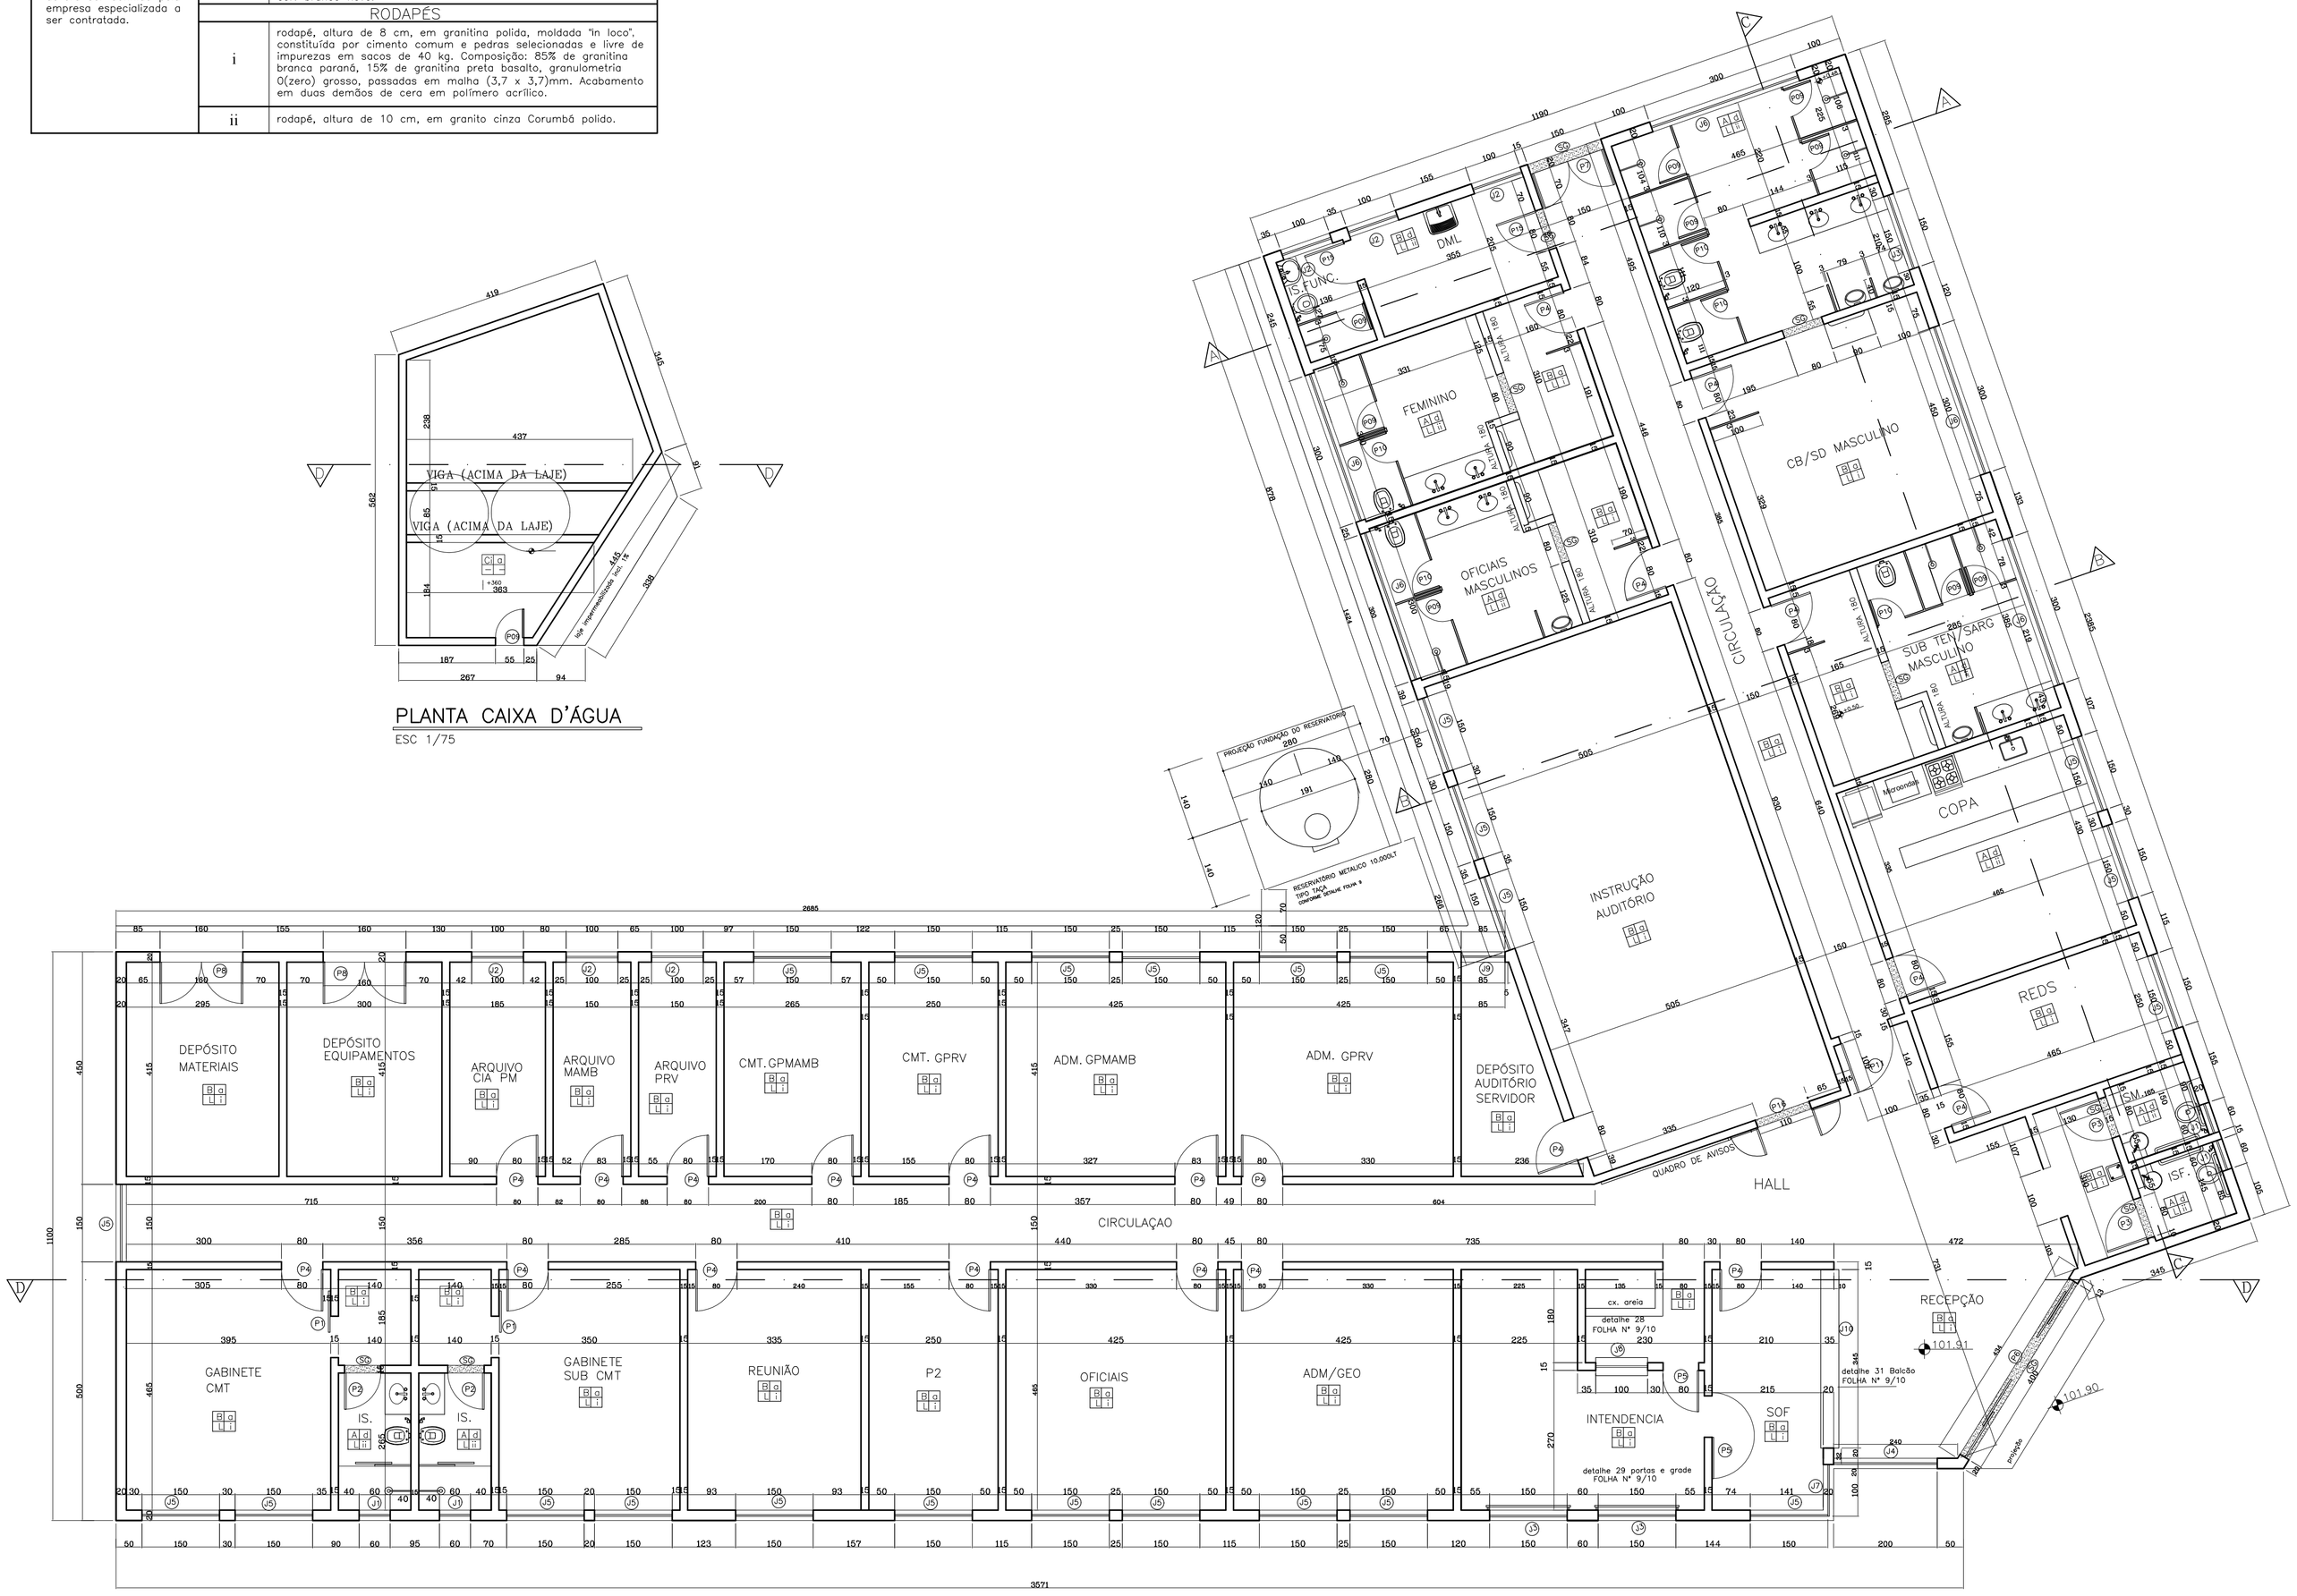


PLANTA EXECUTIVA
ESC 1/75




## JANELAS

| CODIGO | LARG. | ALT. | PEIT. | QUANT. | MATERIAL | DESCRIÇÃO |
|---|---|---|---|---|---|---|
| J1 | 60 | 80 | 180 | 04 | alumínio anodizado e vidro | janela máximo–ar em alumínio anodizado fosco, linha Suprema e vidro miniboreal. Detalhe 18. |
| J2 | 100 | 80 | 180 | 06 | alumínio anodizado e vidro | janela máximo–ar em alumínio anodizado fosco, linha Suprema e vidro miniboreal. Detalhe 19. |
| J3 | 150 | 80 | 180 | 03 | alumínio anodizado e vidro | janela máximo–ar em alumínio anodizado fosco, linha Suprema e vidro miniboreal. Detalhe 20. |
| J4 | 200 | 140 | 120 | 01 | alumínio anodizado e vidro | janela de correr, em vidro liso temperado, espessura 8mm, incolor. Detalhe 21. |
| J5 | 150 | 140 | 120 | 23 | alumínio anodizado e vidro | janela de correr, em vidro liso temperado, espessura 8mm, incolor. Detalhe 22. |
| J6 | 300 | 80 | 180 | 05 | alumínio anodizado e vidro | janela máximo–ar em alumínio anodizado fosco, linha Suprema e vidro miniboreal. Detalhe 23. |
| J7 | 100 | 140 | 120 | 01 | alumínio anodizado e vidro | janela de correr, em vidro liso temperado, espessura 8mm, incolor. Detalhe 24. |
| J8 | 100 | 85 | 120 | 01 | aço | janela de enrolar em aço, com grade interna, pintada com esmalte sintético automativo cor alumínio opalescente.Ver detalhe 29. |
| J9 | 85 | 80 | 180 | 01 | alumínio anodizado e vidro | janela máximo–ar em alumínio anodizado fosco, linha Suprema e vidro miniboreal. Detalhe 25. |
| J10 | 345 | 100 | 120 | 01 | vidro | janela balcão em vidro fixo temperado 10 mm cor verde. Ver detalhe 31. |

## LEGENDA
### QUADRO DE ESQUADRIAS

## PORTAS

| CODIGO | LARG. | ALT. | PEIT. | QUANT. | MATERIAL | DESCRIÇÃO |
|---|---|---|---|---|---|---|
| P1 | 80 | 210 | – | 02 | madeira | porta de correr revestida em ipê champagne acabamento em verniz acetinado. Concha com furo para chave, linha Concha, cod. C00166P41, ref. IMAB ou equivalente. Ver detalhe 16. |
| P2 | 70 | 210 | – | 02 | madeira | porta de abrir revestida em ipê champagne acabamento em verniz acetinado. Fechadura com maçaneta de alavanca para porta externa, linha Duna 1000, tráfego médio, grau de resistência 2, grau de segurança alta, ref. IMAB ou equivalente. Ver detalhe 04. |
| P3 | 80 | 210 | – | 02 | madeira | porta de abrir revestida em ipê champagne acabamento em verniz acetinado. Fechadura com puxador horizontal, linha Duna 1000, tráfego médio, grau de resistência 2, grau de segurança alta, ref. IMAB ou equivalente. Ver detalhe 03. |
| P4 | 80 | 210 | – | 21 | madeira | porta de abrir revestida em ipê champagne acabamento em verniz acetinado. Fechadura com maçaneta de alavanca para porta externa, linha Duna 1000, tráfego médio, grau de resistência 2, grau de segurança alta, ref. IMAB ou equivalente. Ver detalhe 05. |
| P5 | 80 | 210 | – | 02 | aço | porta de abrir em aço chapa 14 e cantoneiras com expessura de 1/8", fechadura com maçaneta de alavanca para porta externa, linha Duna 1000, tráfego médio, grau de resistência 2, grau de segurança alta, ref. IMAB ou equivalente; e fechaduras auxiliares Stam modelo 1001. Ver detalhe 06. |
| P6 | 400 | 260 | – | 01 | vidro | porta de correr em vidro temperado 8mm incolor, com mola hidráulica de piso com espelho em aço inox ref. DORMA DTS75V, fechadura rolete, ref. IMAB, com adesivo na altura do puxador e puxador Mital 3010/50A AL/CR ou equivalente. Ver detalhe 01. |
| P7 | 150 | 210 | – | 01 | vidro | porta de abrir 2 folhas em vidro temperado 8mm incolor, com mola hidráulica de piso com espelho em aço inox ref. DORMA DTS75V, fechadura rolete, ref. IMAB, com adesivo na altura do puxador e puxador Mital 3010/50A AL/CR ou equivalente. Ver detalhe 07. |
| P8 | 160 | 210 | – | 02 | alumínio anodizado | porta de abrir, em venez. de alumínio anodizado fosco, linha Suprema. Fechadura de embutir com maçaneta de alavanca para porta externa, linha Duna 1600, tráfego médio, grau de resistência 2, grau de segurança alta, ref. IMAB ou equivalente. Ver detalhe 08. |
| P09 | 55 | 180 | – | 09 | alumínio anodizado | porta de abrir, em venez. de alumínio anodizado fosco, linha Suprema. Tarjeta livre ocupado fixado nos limites da esquadria, Linha Mármore, Cód.: TG0819p00, ref.: IMAB ou equivalente. Ver detalhe 09. |
| P10 | 55 | 165 | – | 05 | alumínio anodizado | porta de abrir, em venez. de alumínio anodizado fosco, linha Suprema. Tarjeta livre ocupado fixado nos limites da esquadria, Linha Mármore, Cód.: TG0819p00, ref.: IMAB ou equivalente. Ver detalhe 10. |
| P11 | 100 | 210 | – | 01 | vidro | porta de abrir em vidro temperado 8mm incolor, com mola hidráulica de piso com espelho em aço inox ref. DORMA DTS75V, fechadura rolete, com adesivo na altura do puxador e puxador Mital 3010/50A AL/CR ou equivalente. Ver detalhe 02. |
| P12 | 440 | 260 | – | 01 | metálico | portão corrediço eletrônico com quadro metálico e tela Fortinet cor cinza ou equivalente, c/ kit motor de portão eletrônico DZ nano Sk turbo.Ver det.11 |
| P13 | 500 | 260 | – | 01 | metálico | portão corrediço eletrônico com quadro metálico e tela Fortinet cor cinza ou equivalente, c/ kit motor de portão eletrônico DZ nano Sk turbo.Ver det.12 |
| P14 | 100 | 260 | – | 01 | metálico | portão abrir eletrônico com quadro metálico e tela Fortinet cor cinza ou equivalente, com fechadura HDL PV1F cromado. Ver detalhe 13. |
| P15 | 80 | 210 | – | 01 | alumínio anodizado | porta de abrir, em venez. de alumínio anodizado fosco, linha Suprema. Fechadura de embutir com maçaneta de alavanca para porta externa, linha Duna 1600, tráfego médio, grau de resistência 2, grau de segurança alta, ref. IMAB ou equivalente. Ver detalhe 14. |
| P16 | 110 | 210 | – | 01 | madeira | porta de abrir revestida em ipê champagne acabamento em verniz acetinado. Fechadura com maçaneta de alavanca para porta externa, linha Duna 1000, tráfego médio, grau de resistência 2, grau de segurança alta, ref. IMAB ou equivalente. Ver detalhe 15. |

### PARA USO DA PREFEITURA

| EM APROVAÇÃO | | | | EXISTENTES | |
|---|---|---|---|---|---|
| Área de Projeção | 910,24m² | Coeficiente de Aproveitamento | 0,18 | Área Construida | - |
| Área a Construir | 910,24m² | Taxa de Ocupação | 18,69% | Coeficiente de Aproveitamento | - |
| Área Construida | - | Nº de Pisos | 01 | Taxa de Ocupação | - |
| Área a Demolir | - | Data Aprovação Anterior | - | Nº Unidades/Área | - |
| Área Total | 910,24m² | Numeração | - | Numeração | - |

| Nº do Lote | Nº da Quadra | Bairro | Àrea |
|---|---|---|---|
| C1+C2 | 21A | Nova Cidade | 1.500,0+3.370,16= 4.870,16m² |

Logradouro(s)

Avenida Prefeito Alberto Moura

### PARA USO DO PROJETISTA

| Responsável Técnico Pelo Projeto | CREA |
|---|---|
| Paulo Sérgio Otoni Fernandes | 75.828D |
| Proprietário(s) | CNPJ |
| Polícia Militar de Minas Gerais - 14ª Cia Mesp | 16.695.025.0001-97 |

| Título | Zona | Uso |
|---|---|---|
| Projeto Arquitetônico de Construção | - | Institucional |
| Detalhe | Modelo | Folha |
| Planta executiva | - | 03/07 |

### PREFEITURA

| Nº do Desenho | Arquivo | Nº do Processo | Data |
|---|---|---|---|
| | | | |

Numeração Fornecida:

Chefe Cadastro