RAMPA / GUARDA CORPO / CORRIMÃO
ACESSO PRINCIPAL

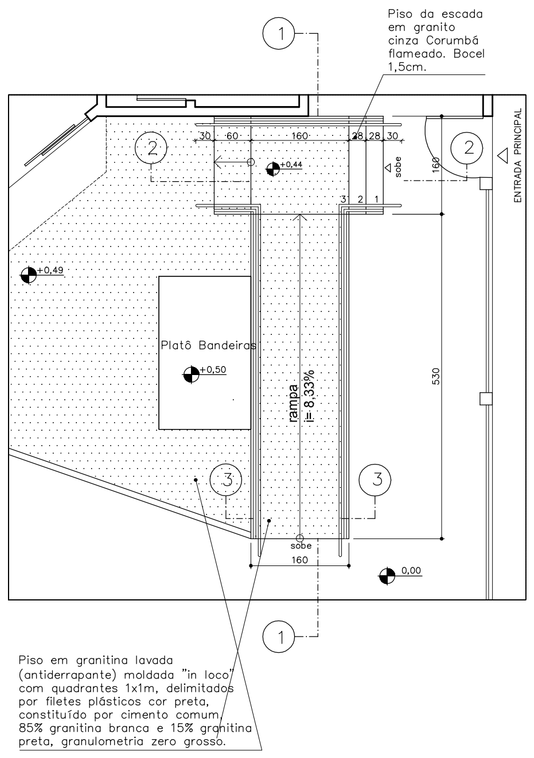

DET. 33 – PLANTA
ESCALA 1:50

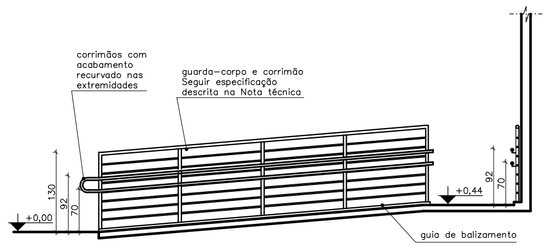

DET. 33 – CORTE 1.1
ESCALA 1:50

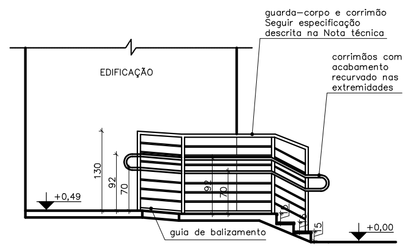

DET. 33 – CORTE 2.2
ESCALA 1:50

NOTA TÉCNICA:
Todos os guarda-corpos deverão ser tubulares, sendo os montantes verticais e o tubo superior com Ø5cm e os tubos horizontais de fechamento intermediário com Ø2,5cm. O espaçamento entre tubos de fechamento deverá ser no máximo 15cm. Os corrimãos deverão ter Ø4cm, afastamento de 4cm em relação ao guarda corpo ou à parede e serem contínuos. Acabamento com pintura eletrostática, tinta automotiva cor alumínio natural fosco.

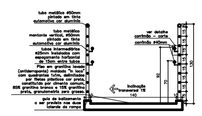

DET. 33 – CORTE 3.3
ESCALA 1:50

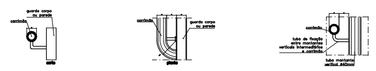

DET. 33 – DET. CORRIMÃO
ESCALA

DET. 33 – DETALHES
ESCALA

PAGINAÇÃO PISO TÁTIL

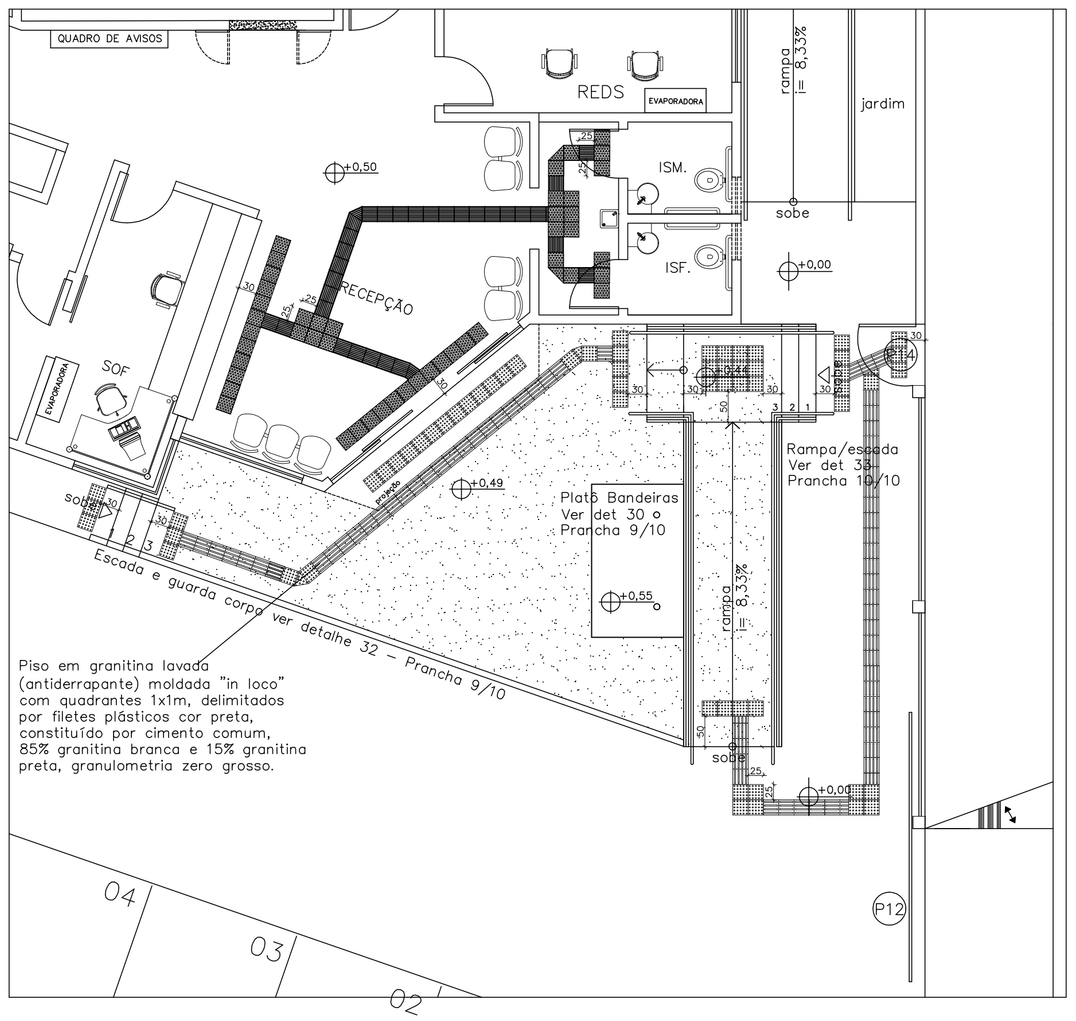

DET. 35 – PAGINAÇÃO PISO TÁTIL
ESCALA 1:50

PINGADEIRA CONCRETO

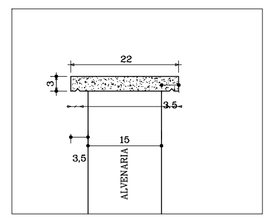

DET 34–PINGADEIRA DE CONCRETO
ESCALA SEM ESCALA

RESERVATÓRIO METALICO 10.000LT
TIPO TAÇA

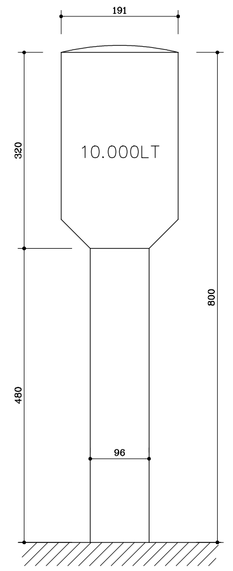

PMMG		DAL
SEÇÃO DE ENGENHARIA E PROJETOS		
RPM: 14ª RPM	BATALHÃO: -	
CIA IND. / CIA / DEST.: 14ª CIA MESP	CIDADE: SETE LAGOAS	
PROJETO (estrutural/ arquitetônico/ hidráulico etc.): ARQUITETÔNICO		Nº PROJETO: /2016
TÍTULO DO PROJETO (reforma / levantamento etc.): DETALHAMENTO		
DETALHES: ACESSO PRINCIPAL, RAMPA, ESCADA, GUARDA CORPO, PINGADEIRA DE CONCRETO, PISO TÁTIL		FOLHA: 07/07
ÁREA PARCIAL	ÁREA TOTAL INTERNA: -	DATA: SET/2016
DESENHISTA: -	ESCALA: INDICADA	ART.:

ASSINATURAS

DAL
ANTÔNIO MARCOS ALVES, CEL PM

CH. DAL/3
ALEX RODRIGUES TEIXEIRA, MAJ PM

R.T.
PAULO SÉRGIO OTONI FERNANDES, 1º TEN PM, CREA 75828-D