




PLANTA
Esc. 1/25

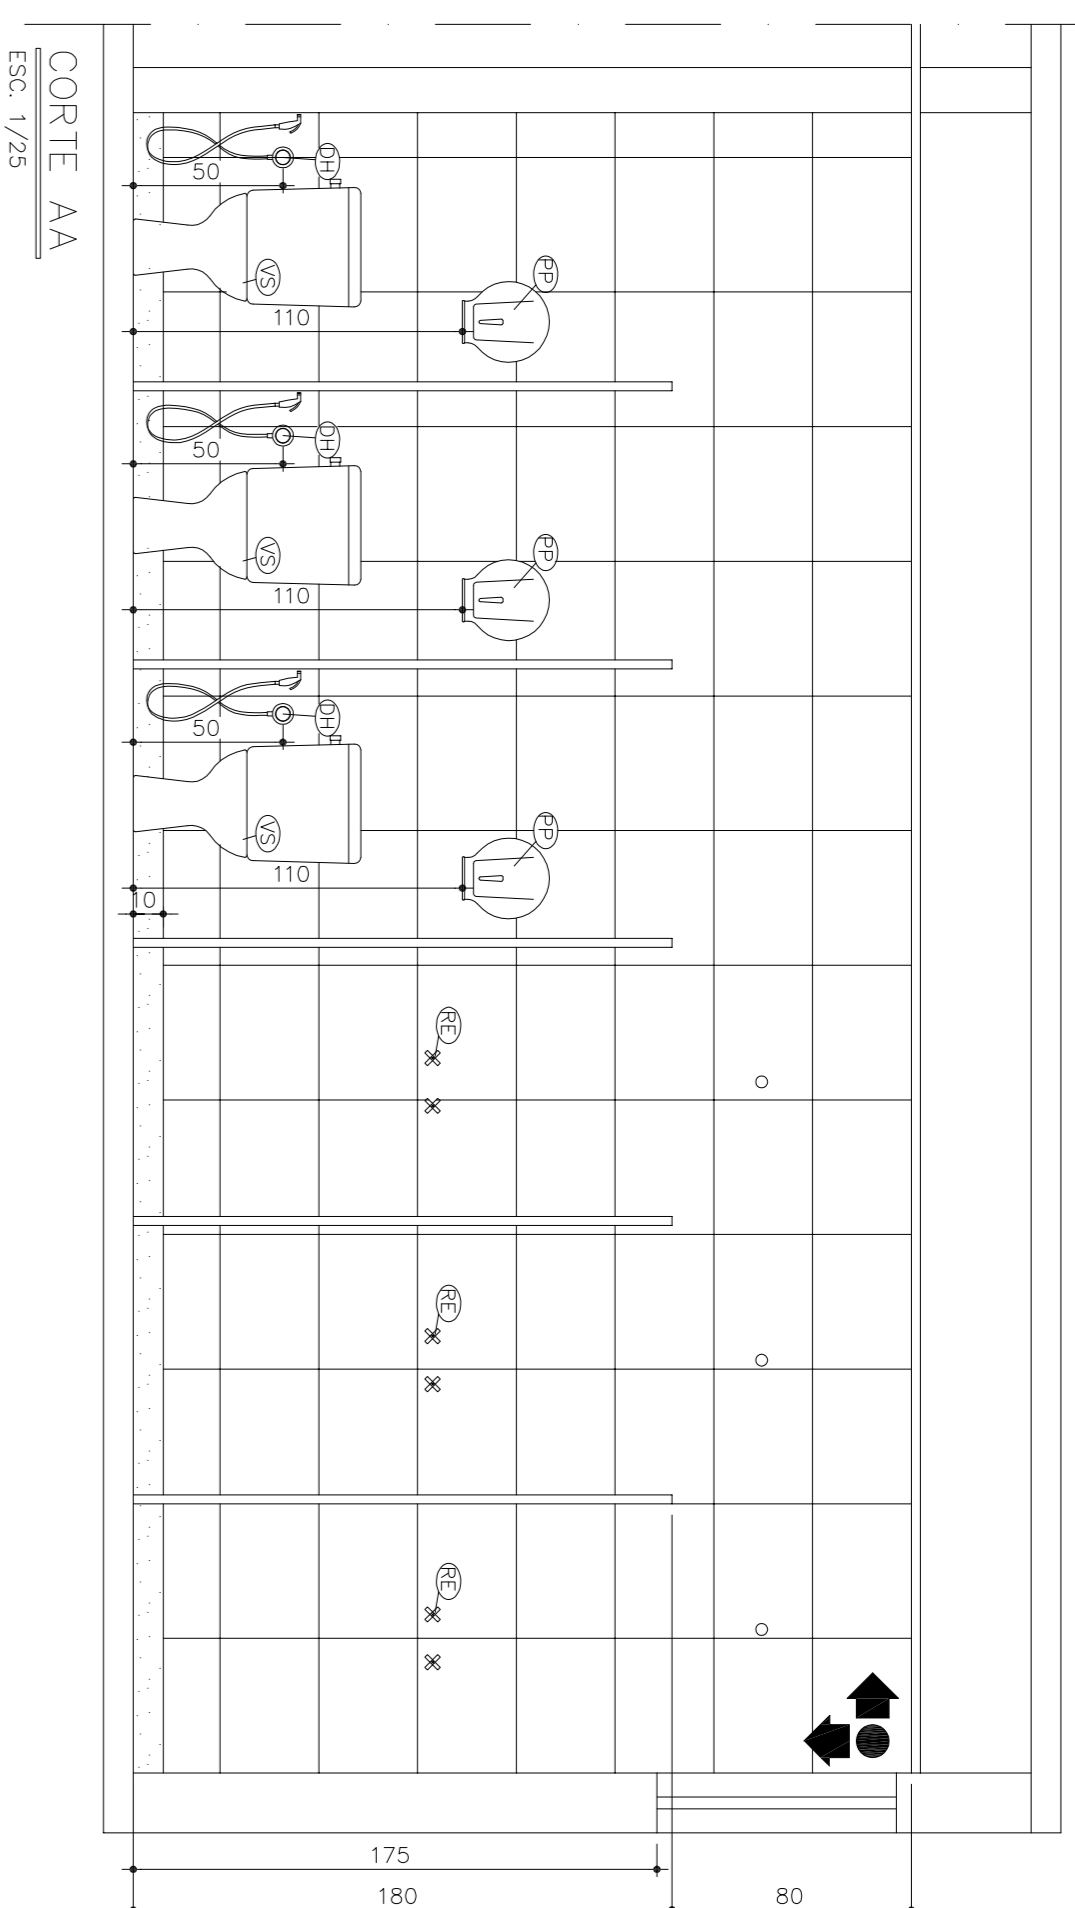


CORTE AA
Esc. 1/25

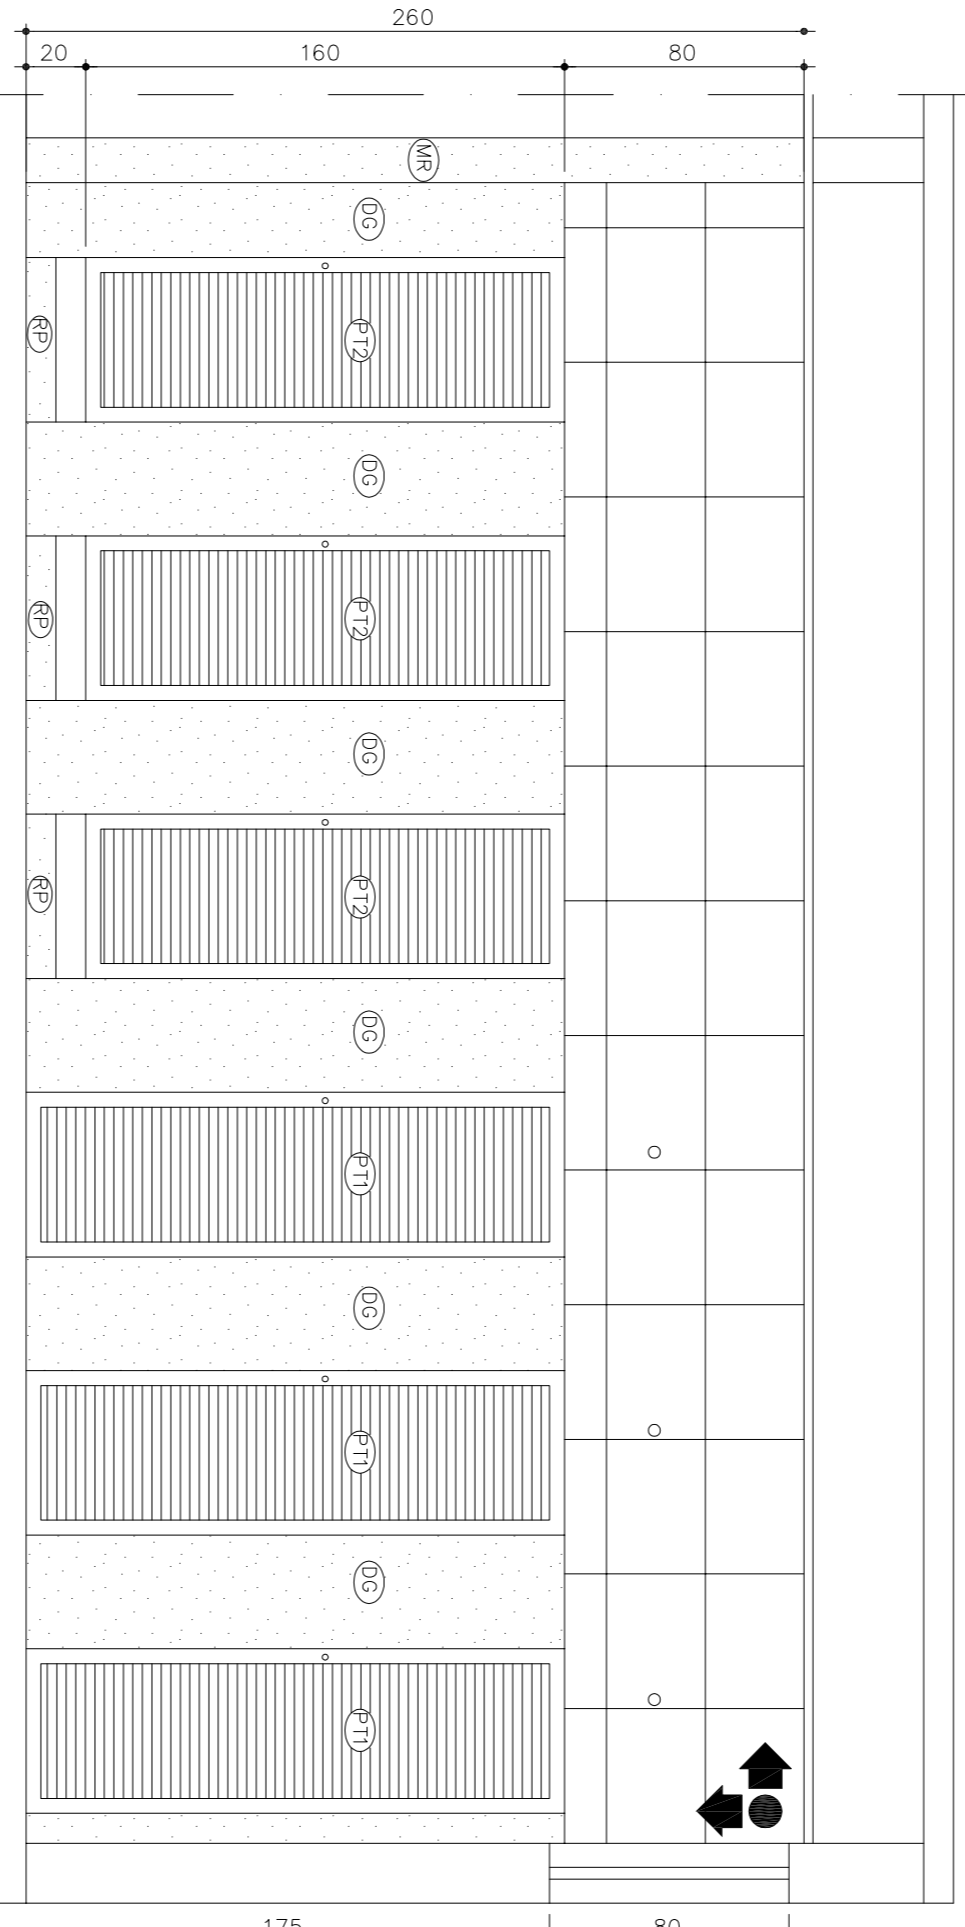


CORTE BB
Esc. 1/25

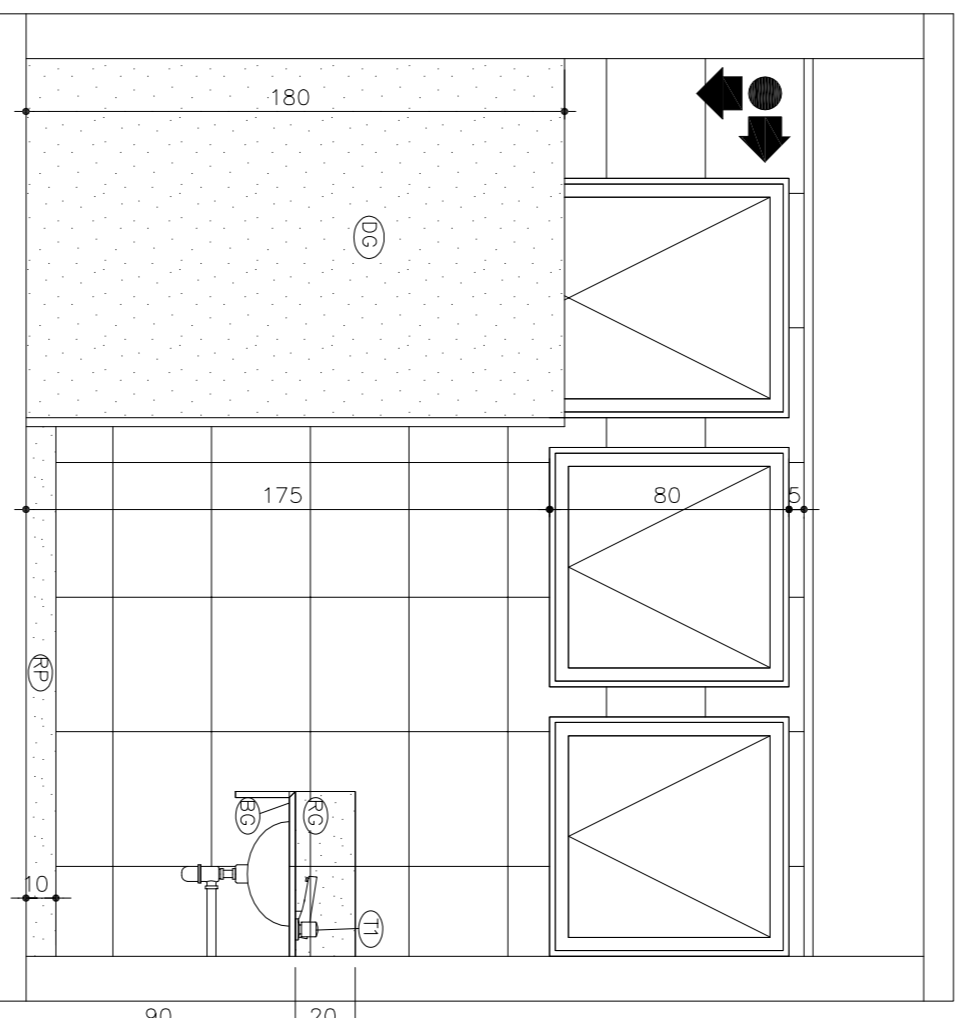

CORTE CC
Esc. 1/25

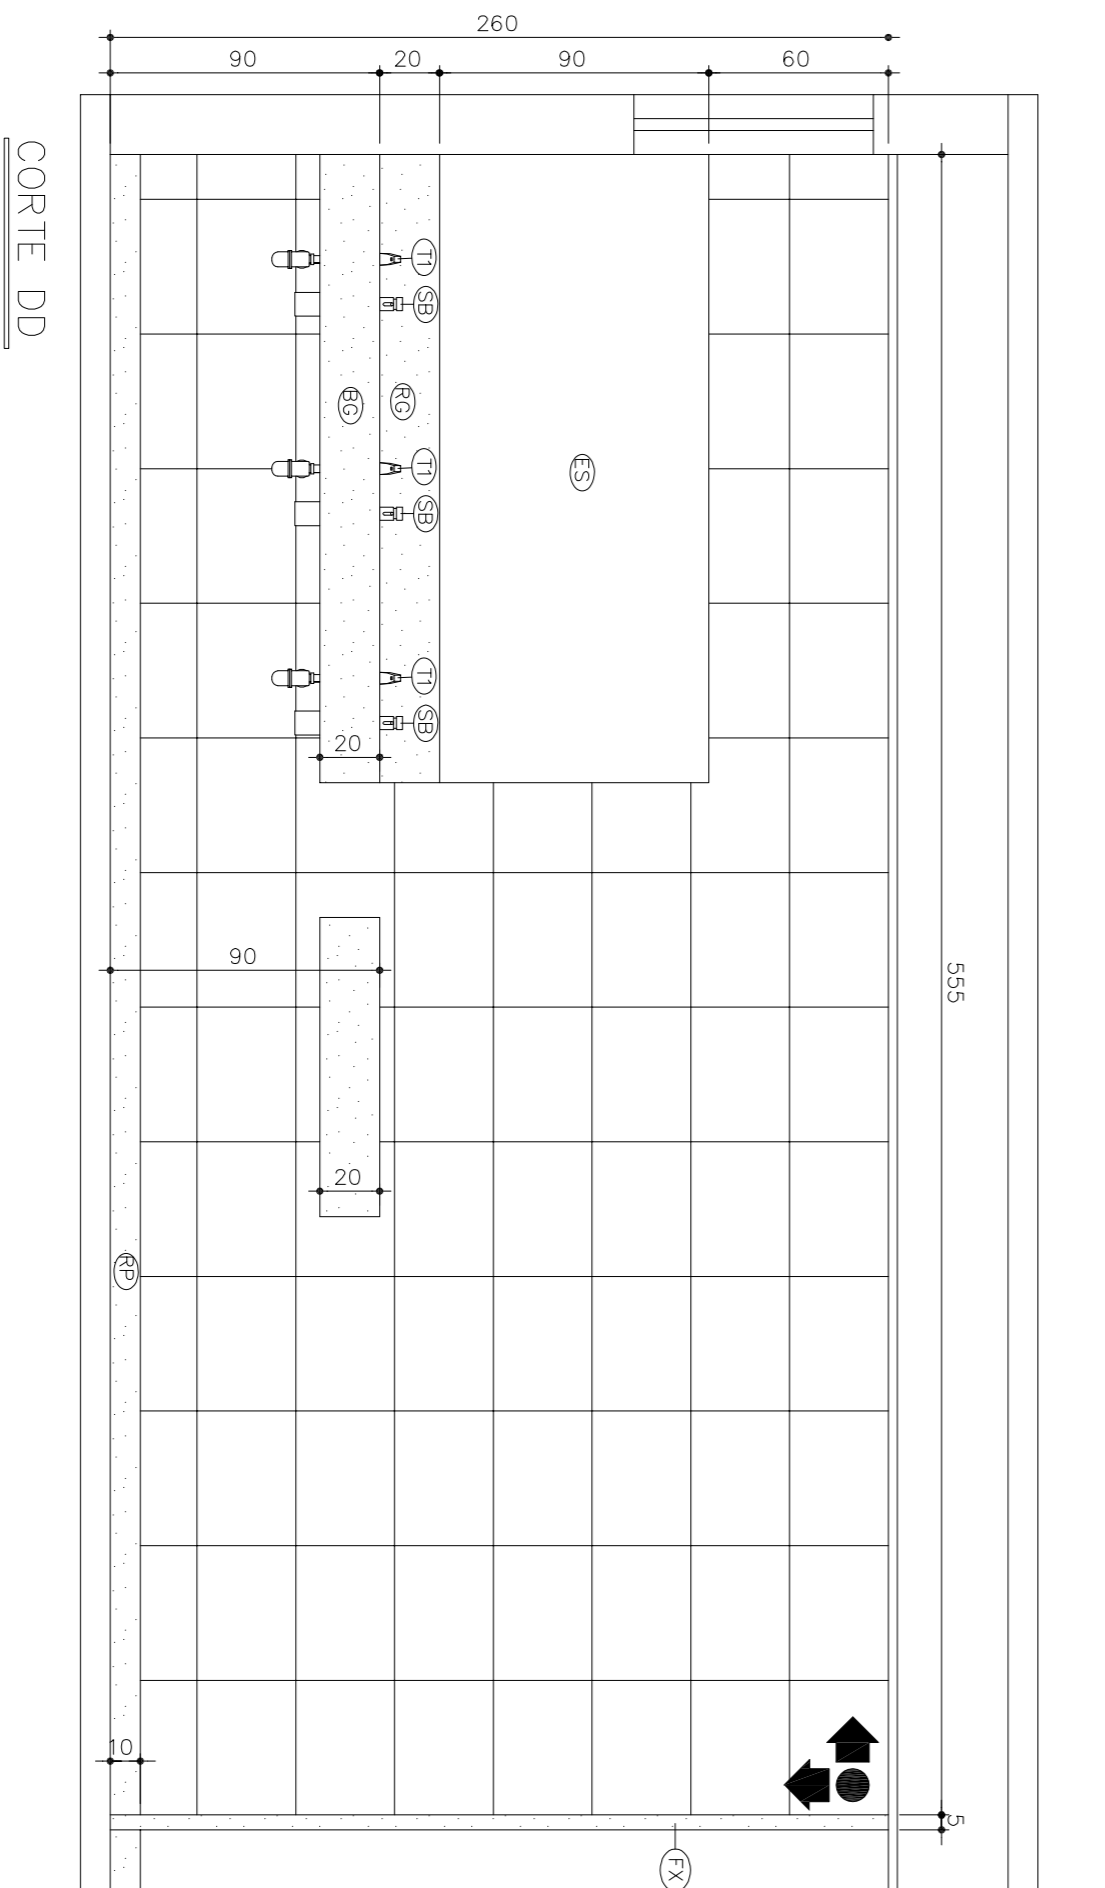


CORTE DD
Esc. 1/25

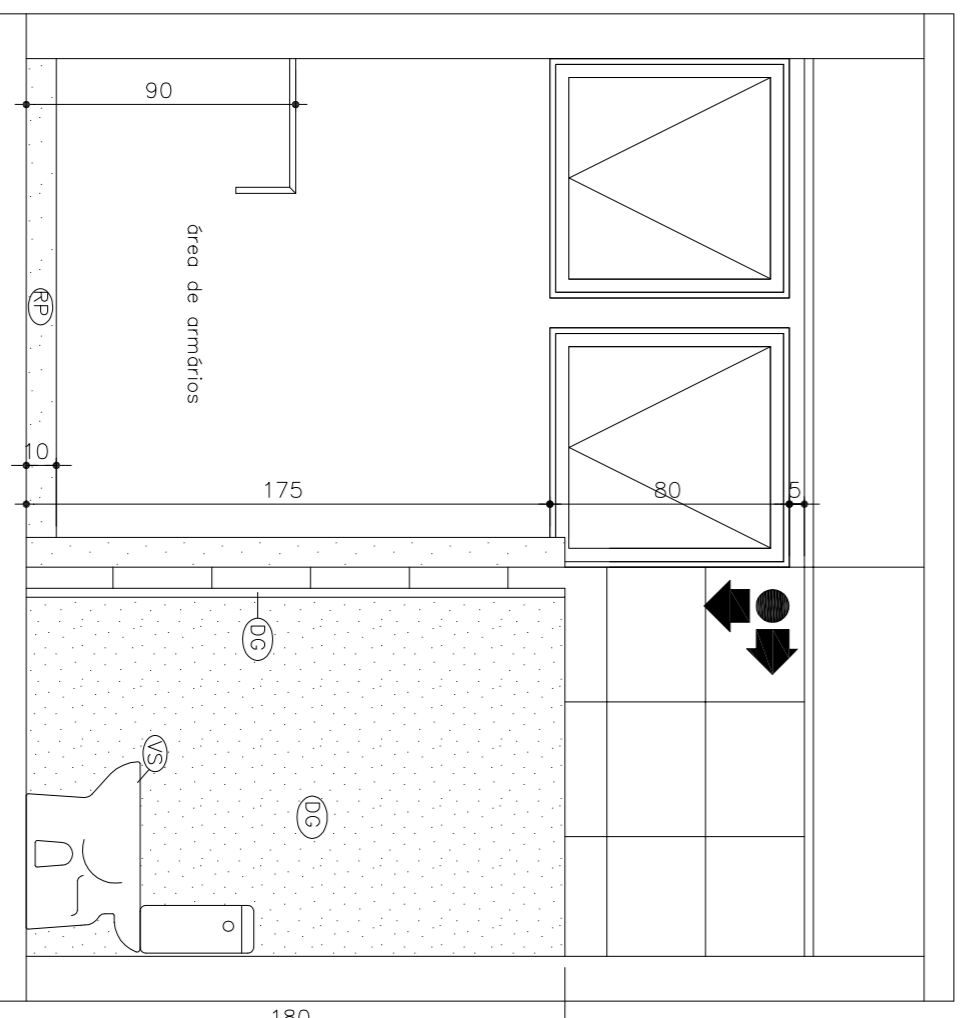


CORTE EE
Esc. 1/25



ESPECIFICAÇÃO DE PEDRAS, METAIS E ACESSÓRIOS PARA BANHEIRO	
63	Bancada em granito cinza Corumbá polido, dimensões conforme projeto arquitetônico.
64	Colorir sob o tempo, suporte metálico para sustentação, eliminador no parede. Ver detalhe borda bancada/rodabancada
65	Dispersão em granito cinza Corumbá polido em todas as faces opostas.
66	Esq:sem
67	Morce em granito cinza Corumbá polido em todas as faces opostas.
68	Rodabancada em granito cinza Corumbá polido, assentada engastada 1cm na alvenaria, altura conforme projeto arquitetônico. Ver detalhe bancada/rodabancada
69	Rodapé em granito cinza Corumbá polido, engastado 1cm no alvenaria, conforme detalhe.
70	Faixa em granito cinza Corumbá polido, engastado 1cm na alvenaria.
71	Saleira em granito cinza Corumbá polido
72	Cuba de embutir oval, em louça na cor branca, dimensões mínimas 44x26x9cm(camp. x larg. x profund.)
73	Bacia sanitária com caixa escolida. Modelo de referência: bacia para caixa acoplada Azdelo da Ceite ou equivalente.
74	Em cada box com chuveiro deverá ter sapateira de embutir na alvenaria, em louça na cor branca. Modelo de referência 72622 Ceite ou equivalente. Instalar com altura de 130cm do piso.
75	Torneira temporizadora, com acionamento hidromecânico com leve pressão manual, automática, de mesa, com regulador de vazão, ergador embutido, comprimento mínimo do eixo do ponto de partida 100mm, modelo de referência Torneira para lavatório de mesa, Docol Pressmatic Alta.
76	Dispensador de mesa, para sabonete líquido acabamento cromado biquil de alto durabilidade e resistência à corrosão, acabamento hidromecânico por leve pressão referência "dispensador Docol Pressmatic cod 17200008 ou equivalente. Instalar ao lado de cada torneira, com saída de sabão caindo dentro do box.
77	Ducha higiênica cromada, com gelinho, instalador a 50cm do piso, garantia mínima de 10anos
78	Registro com acabamento em cruzado anodizado cromado, 10 anos de garantia
79	Para variação em alumínio anodizado com acabamento em torçãis livre/acabado pelo lado externo e tirino pelo lado interno, em todo com acabamento cromado.
80	Dimensões 55x180cm. Alumínio anodizado com acabamento em torçãis livre/acabado pelo lado externo e tirino pelo lado interno, em todo com acabamento cromado. dimensões 55x180cm, instalada 20cm acima do piso.
81	Dispenser para toalhas interfolhas de 2 ou 3 dobras, em ABS de alta resistência e durabilidade, na cor branca. Instalar na parede, conforme indicado no projeto.
82	Espelho esp-4mm, acabamento lapidado, dimensões conforme projeto arquitetônico. Fixar com Em cada box com vaso sanitário, nos banheiros dos vestiários deverá ser instalado suporte fechado para rolos de papel higiênico de até 300 metros em polietileno de alto impacto, cor branca, fechamento com chave.

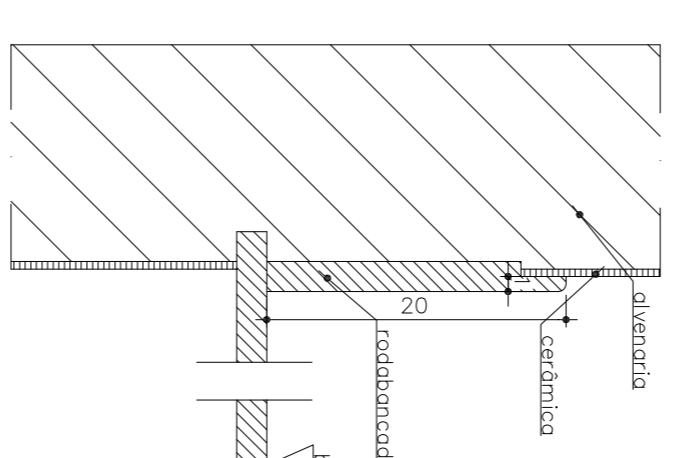

DETALHE BORDA(CORTE) PAREDE REVESTIDA
Esc. 1/5

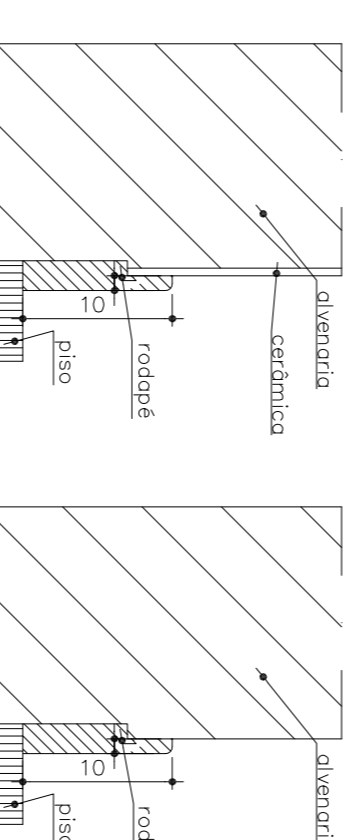

DETALHE RODAPÉ(CORTE) PAREDE PINTURA
Esc. 1/5

PMMG DAL

SEÇÃO DE ENGENHARIA E ARQUITETURA

RPM	1ª RPM	BATALHÃO	41ª BPM
CIANO / CIA / DEST.		CIDADE	BELO HORIZONTE
PROJETO (estrutural/arquitetônico/hidráulico etc.)		Nº PROJETO	38/17-Arq
PROJETO ARQUITETÔNICO			
TÍTULO DO PROJETO (título/levantamento etc.)			
REFORMA SEM AGRICULTURA DE ÁREA CONSTRUÍDA VESTIÁRIOS DE CB/SD E SUBTEV/SGT MASQUILINO PARA RECOLHIMENTO DA 11ª CIA			
DETALHES			
DETALHAMENTO BANHEIRO DO VESTIÁRIO DE SUBTEV/SGT PLANTA			
CORTES AA, BB, CC, DD, EE, DETALHES DE RODAPÉ E BORDA DE BANCADA, QUADRO DE ESPECIFICAÇÕES			
ÁREA PARCIAL	ÁREA TOTAL	DATA	FOLHA
INDICADA		A00810/2017	03/03
DESENHISTA	ESCALA	ART.:	
DAL			
ASSINATURAS			
CH: DAL3	ANTÔNIO MARCOS ALVES – CEL. PM	CLAUDIA GODOINHO P. KUCHENBECKER – CAP. PM	
RT:			
	ALESSANDRA DE SOUSA COUTO – CAU 298111-5		