


Nome	Seção (cm)	X (cm)	Y (cm)	Carga Máx. (tf)	Carga Min. (tf)	Lado B (cm)	Lado H (cm)	h0 / ha (cm)	h1 / hb (cm)	df (cm)
P1	15x40	241.41	1110.93	10.2	7.1	100	75	40	40	120
P2	25x40	493.91	1118.43	20.5	16.9	110	130	35	60	120
P3	25x40	993.91	1118.43	12.4	8.9	85	100	40	40	120
P4	15x40	241.41	733.43	18.2	14.9	75	100	25	25	120
P5	15x40	721.41	733.43	15.8	12.0	75	100	25	25	120
P6	15x40	1006.41	733.43	16.0	12.5	75	100	25	25	120
P7	20x40	553.91	500.93	35.9	28.8	110	130	30	30	120
P8	15x40	241.41	295.93	18.3	14.6	75	100	25	25	120
P9	20x40	1003.91	295.93	22.9	18.3	90	110	25	25	120
P10	15x40	241.41	13.43	8.1	4.5	55	80	25	25	120
P11	15x40	493.91	13.43	13.5	10.3	65	85	25	25	120
P12	15x40	733.91	13.43	13.8	10.4	65	90	25	25	120
P13	15x40	1006.41	25.93	7.7	4.3	55	80	25	25	120


Planta de localização escala 1:50

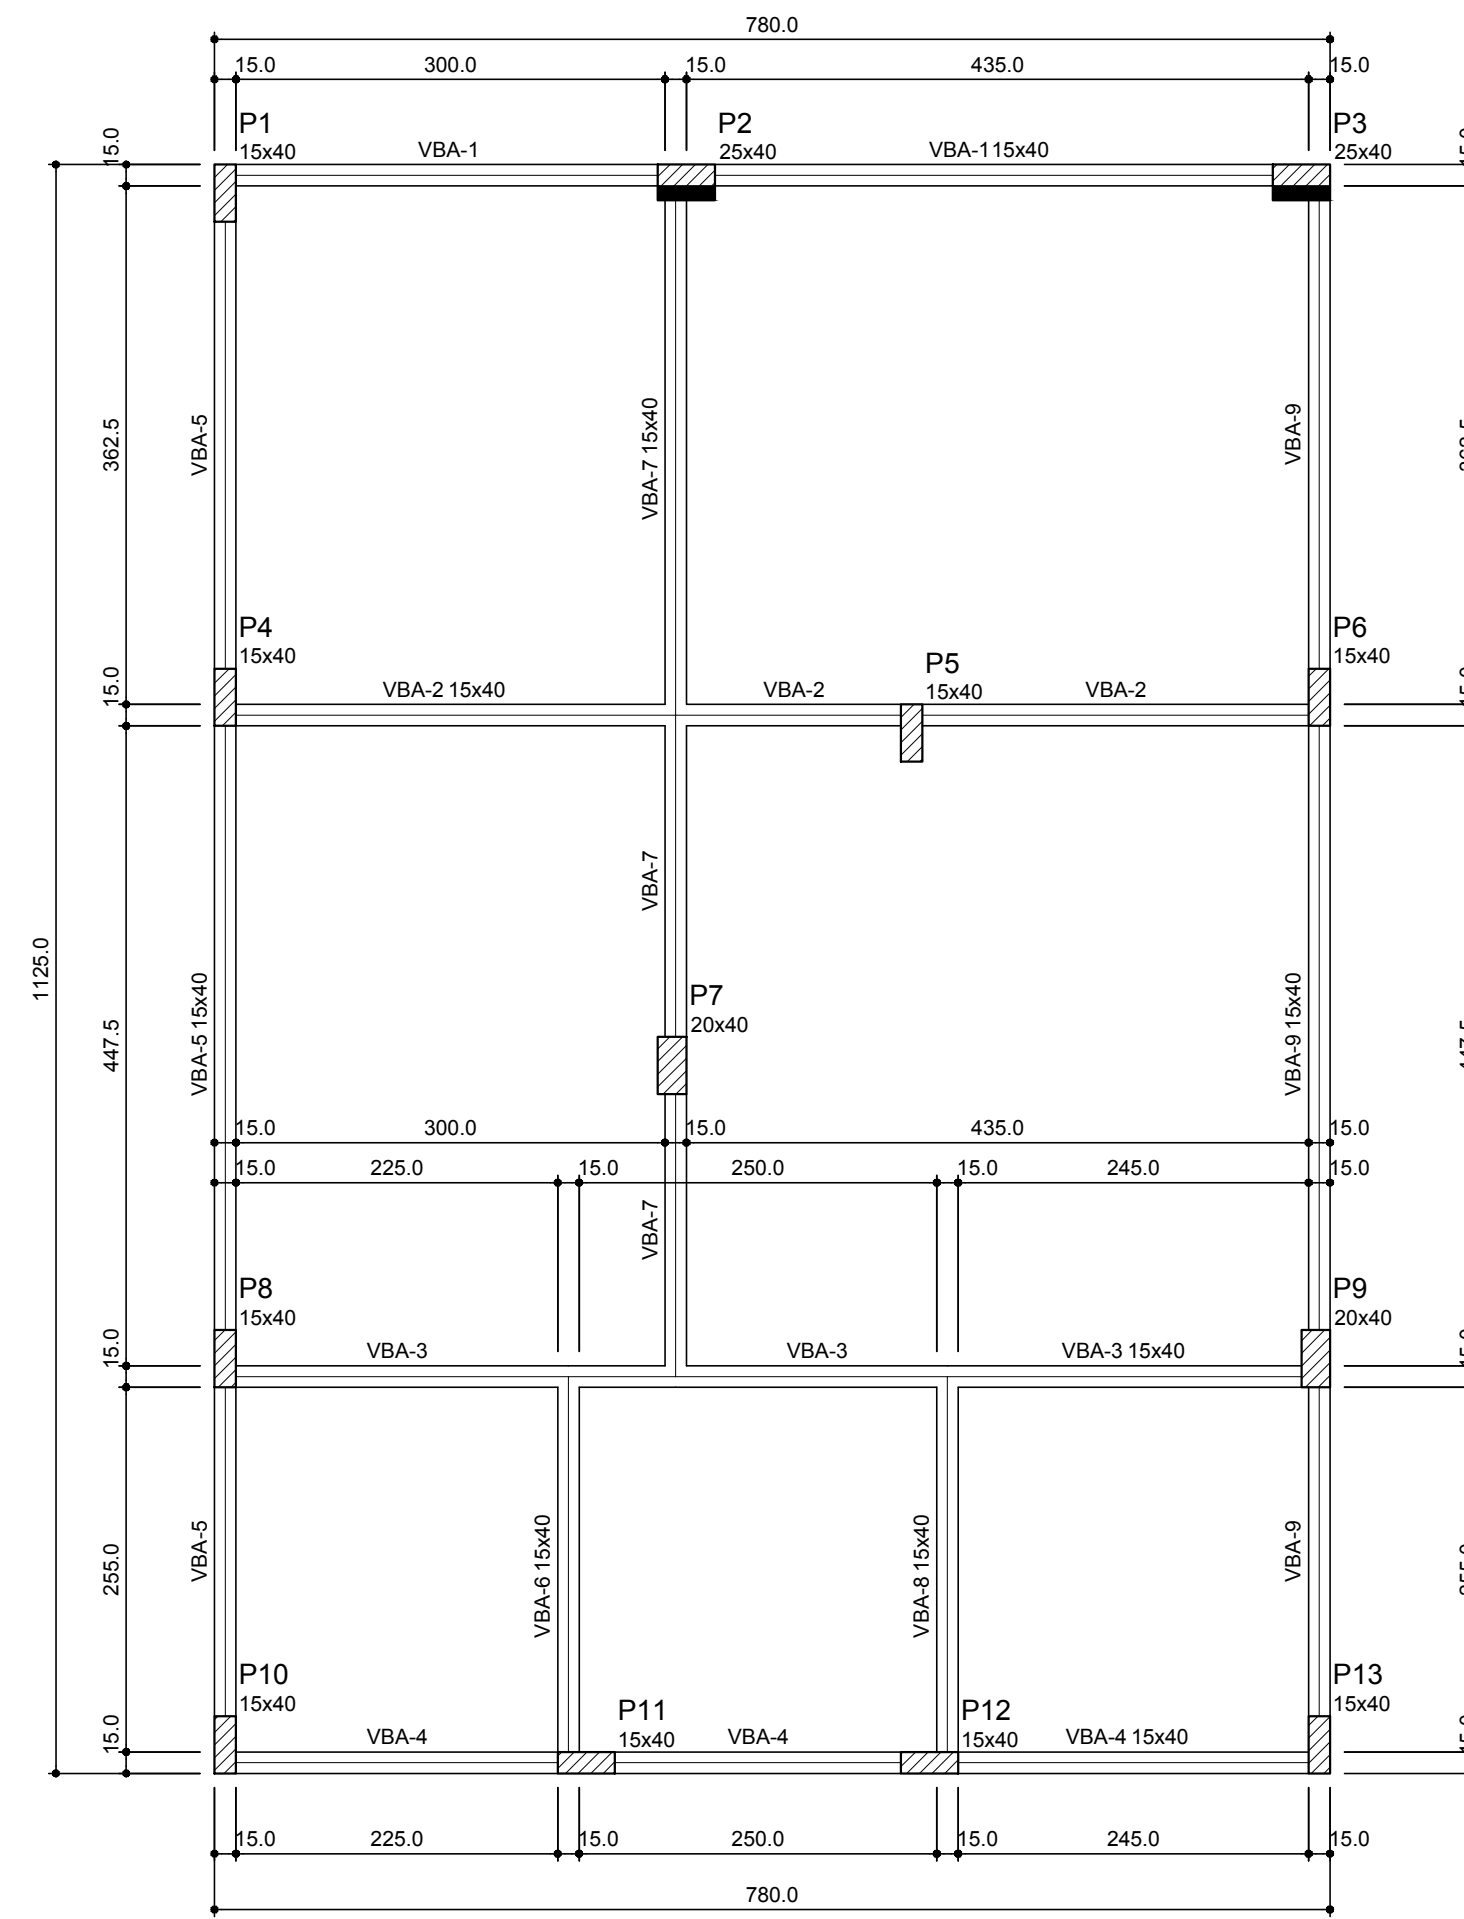

Vigas			
Nome	Seção (cm)	Elevação (cm)	Nível (cm)
VBA-1	15x40	0	0
VBA-2	15x40	0	0
VBA-3	15x40	0	0
VBA-4	15x40	0	0
VBA-5	15x40	0	0
VBA-6	15x40	0	0
VBA-7	15x40	0	0
VBA-8	15x40	0	0
VBA-9	15x40	0	0

Características dos materiais		
Elemento	fck (kgf/cm²)	Ecs (kgf/cm²)
Vigas	250	241500
Pilares	250	241500
Sapatas	210	218772

Forma do pavimento BALDRAME escala 1:50

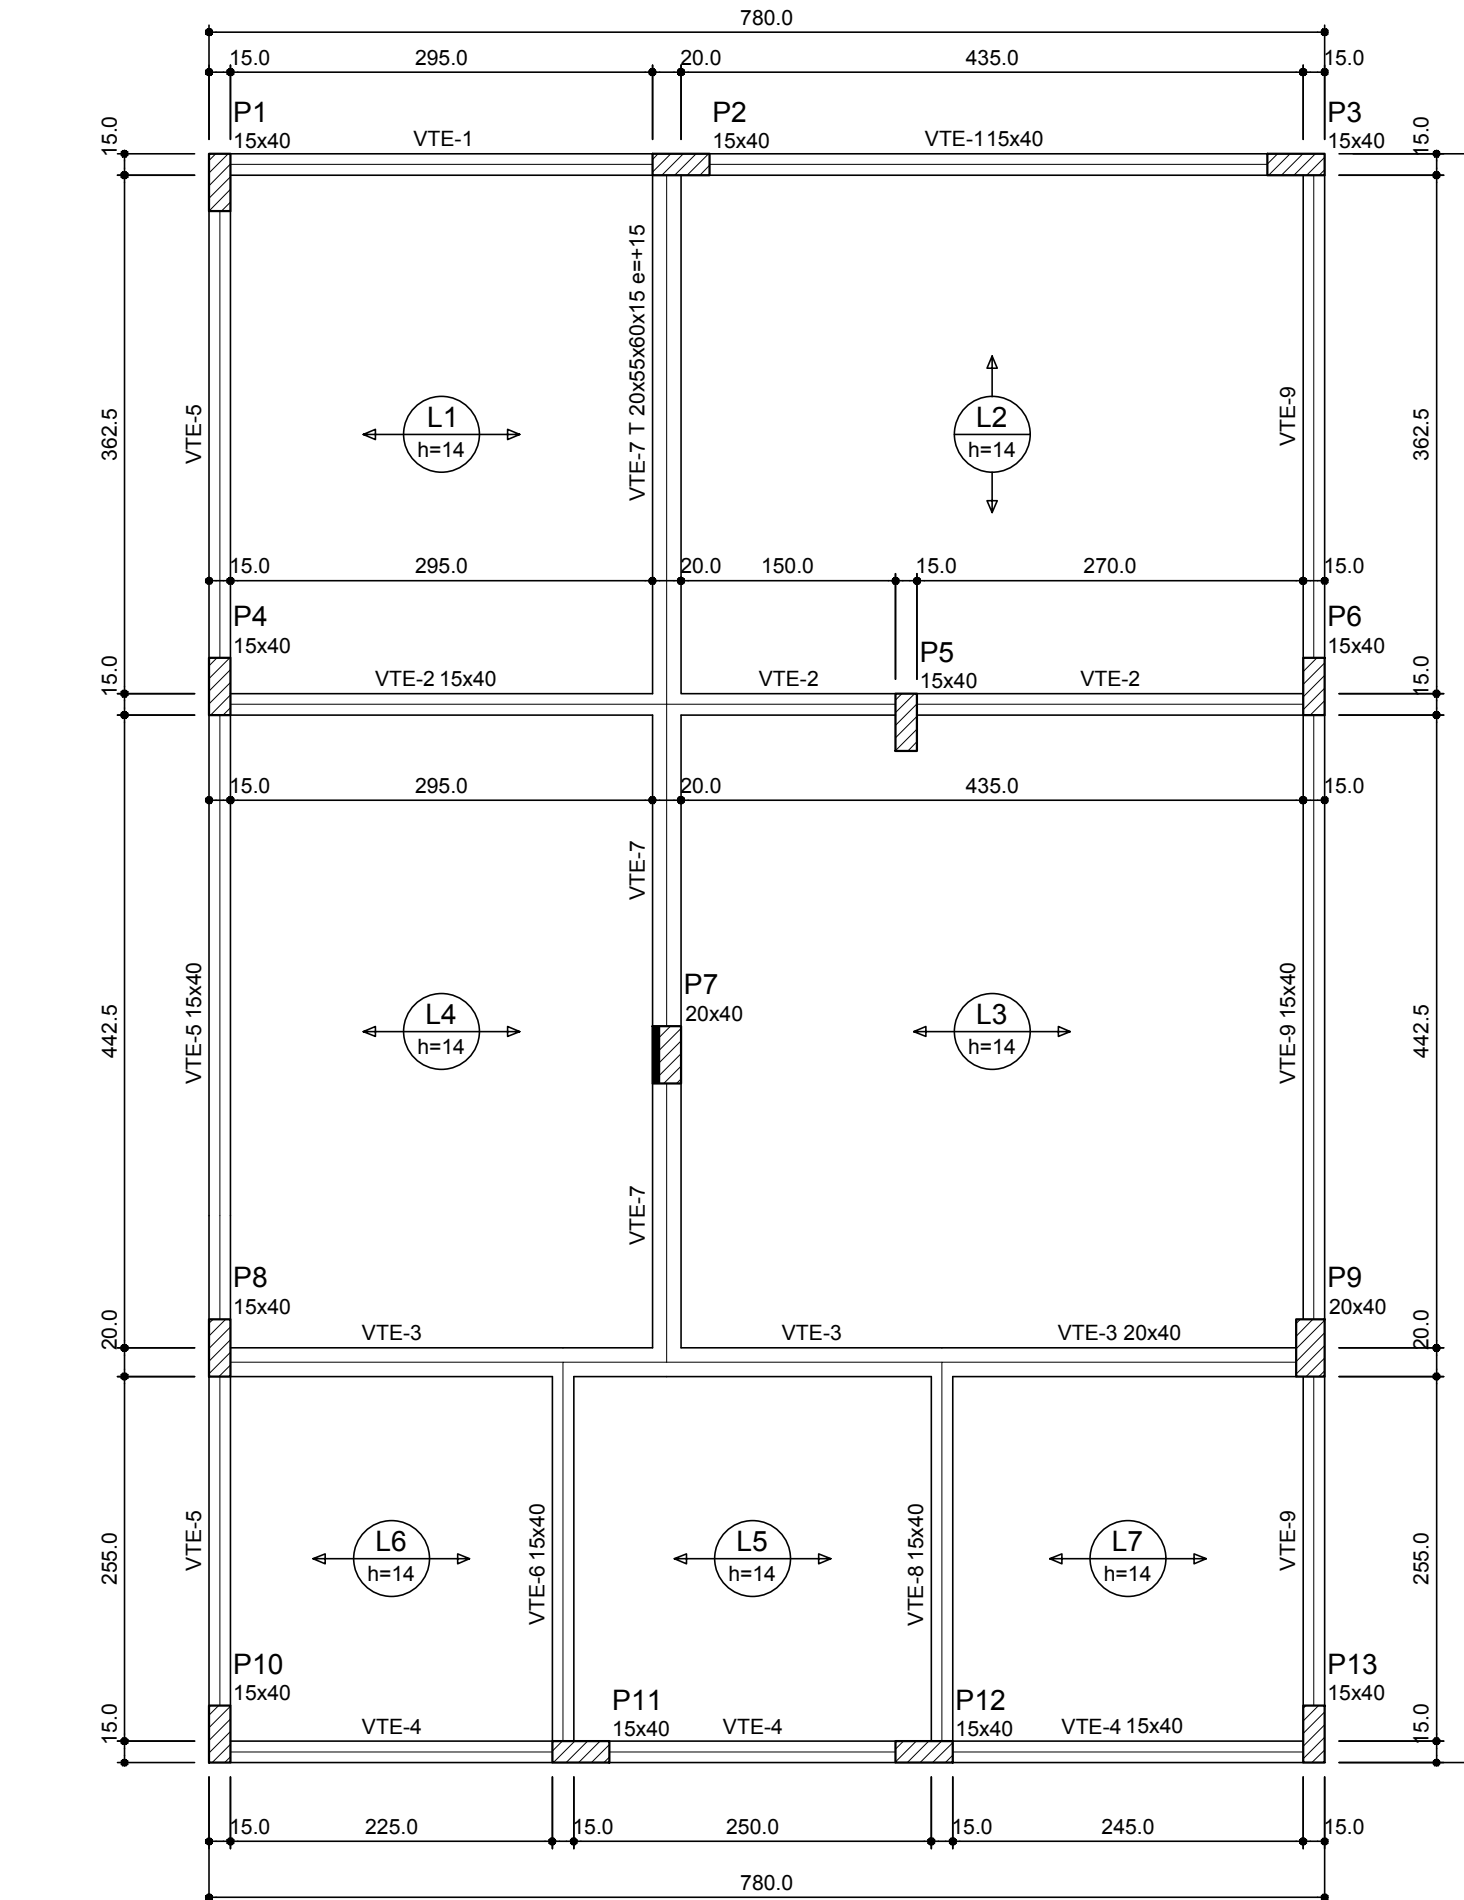

Vigas			
Nome	Seção (cm)	Elevação (cm)	Nível (cm)
VTE-1	15x40	0	300
VTE-2	15x40	0	300
VTE-3	20x40	0	300
VTE-4	15x40	0	300
VTE-5	15x40	0	300
VTE-6	15x40	0	300
VTE-7	T 20x55x60x15	15	315
VTE-8	15x40	0	300
VTE-9	15x40	0	300

Lajes					
Nome	Tipo	Altura (cm)	Elevação (cm)	Nível (cm)	Sobrecarga (kgf/m²)
L1	Pré-moldada	14	0	300	300
L2	Pré-moldada	14	0	300	300
L3	Pré-moldada	14	0	300	250
L4	Pré-moldada	14	0	300	300
L5	Pré-moldada	14	0	300	300
L6	Pré-moldada	14	0	300	300
L7	Pré-moldada	14	0	300	300

Características dos materiais		
fck (kgf/cm²)	Ecs (kgf/cm²)	
250	241500	

Forma do pavimento TERREO escala 1:50

PROJETO ESTRUTURAL

PRANCHAS FORMAS - LOCAÇÃO

Endereço: Av. Sidônio Otoni, 697
 Jardim Iracema - Teófilo Otoni-MG
 Proprietário: 15ª Cia PM Ind MAT
 Polícia Militar de Minas Gerais
 CNPJ.: 16.695.025/0001-97

Escalas: Indicadas Desenho: Outubro 2017 Revisão: Out. 2017

PILAR MATERIAL DE CONSTRUÇÃO
 E LOCAÇÃO DE MÁQUINAS
 EIRELI-ME
 KAYCK ALVES MOREIRA
 ENG. CIVIL CREA-MG 214.465/LP
 Contato: (33) 3521-2709

Desenho: 01 Folha: 01/04
 Data: 28/10/2017