



Armação positiva das lajes do pavimento TERREO (Eixo X)
escala 1:50

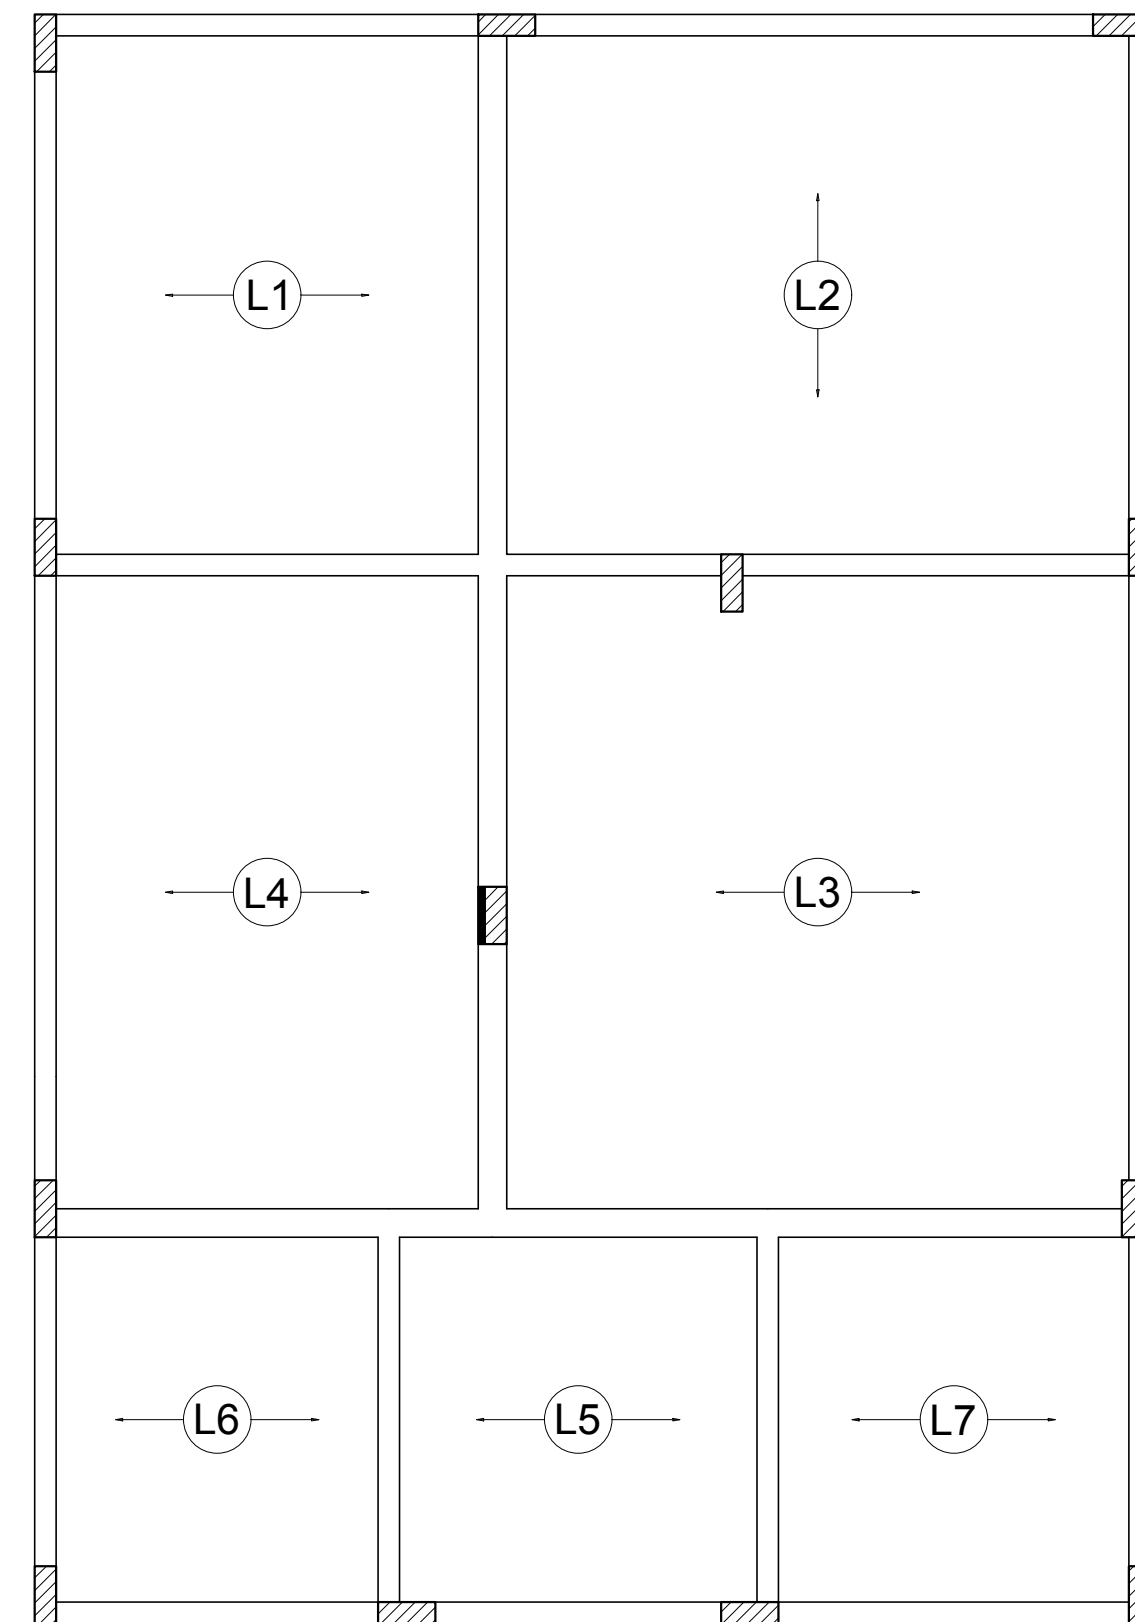

Armação positiva das lajes do pavimento TERREO (Eixo Y)
escala 1:50

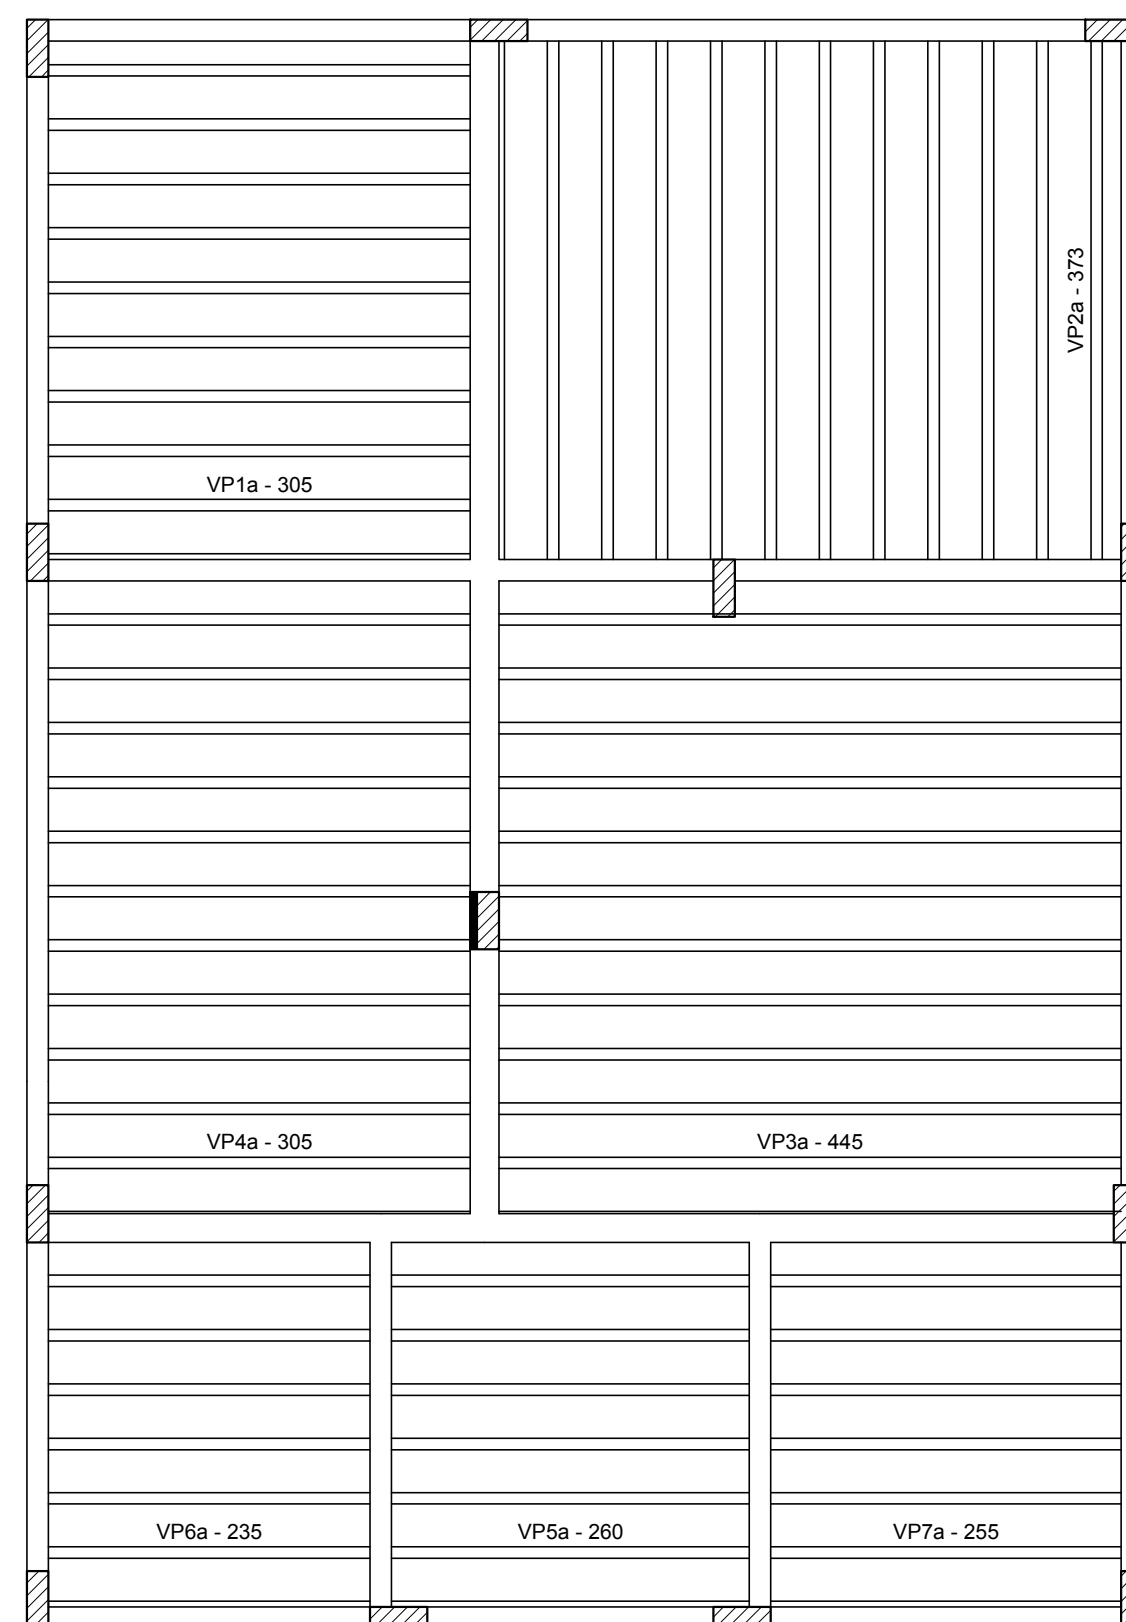

Planta de vigotas pré-moldadas
escala 1:50

Relação do aço					
AÇO	N	DIAM (mm)	QUANT	C.UNIT (cm)	C.TOTAL (cm)
Resumo do aço					
AÇO	DIAM (mm)	C.TOTAL (m)	PESO + 10 % (kg)		
PESO TOTAL (kg)					

PROJETO ESTRUTURAL

DETALHAMENTO

Endereço: Av. Sidônio Otoni, 697
Jardim Iracema - Teófilo Otoni-MG
Proprietário: 15ª Cia PM Ind MAT
Polícia Militar de Minas Gerais
CNPJ.: 16.695.025/0001-97

Escalas: Indicadas Desenho: Outubro 2017 Revisão: Out. 2017

PILAR MATERIAL DE CONSTRUÇÃO
E LOCAÇÃO DE MÁQUINAS
EIRELI-ME
KAYCK ALVES MOREIRA
ENG. CIVIL CREA-MG 214.465/LP
Contato: (33) 3521-2709

Desenho: 04 Folha: 04/04

Data: 28/10/2017