


ACESSÓRIOS	METAIS	LOUÇAS	PEDRAS
42		43	44
45		46	47
	48	49	50
	51	52	53
	54	55	56
	198	199	200

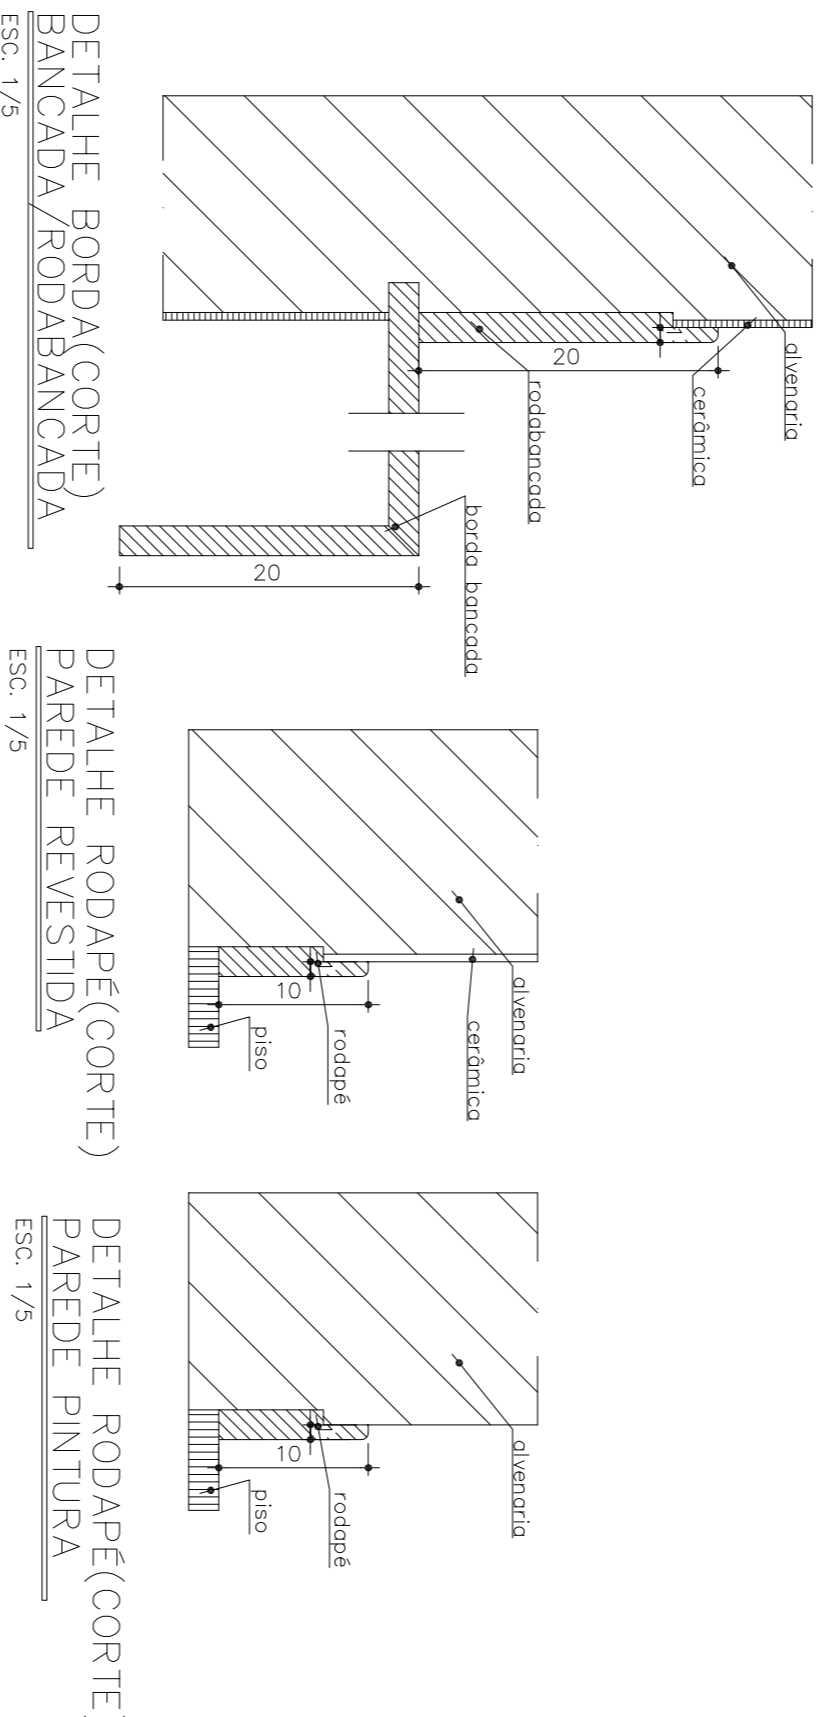

**PMMG** **DAL**  
**SEÇÃO DE ENGENHARIA E ARQUITETURA**

RPM	1ª RPM	BATALHÃO	41ª RPM
CIANO / CIA / DEST.		CIDADE	BELO HORIZONTE
TÍTULO DO PROJETO (forma / levantamento etc.)		Nº PROJETO	
PROJETO (estrutural / arquitetônico / hidráulico etc.)		38 / 17 - Aq	
PROJETO ARQUITETÔNICO			
VESTIÁRIOS DE CB/SD E SUBTEV/SGT MASCULINO PARA RECOLHIMENTO DA 11ª CIA			
DETALHES			
CORTE AA, BB, CC, DD, EE, DETALHES DE RODAPÉ E BORDA DE BANCADA, QUADRO DE ESPECIFICAÇÕES			
ÁREA PARCIAL		ÁREA TOTAL	
INDICADA		DATA	
		A00310 / 2017	
DESENHISTA		ESCALA	
DAL			
ASSINATURAS			
CH: DAL3	ANTÔNIO MARCOS ALVES - CEL. PM		
RT:	CLAUDIA GONDIM P. KUCHENBECKER - CAP. PM		
	ALESSANDRA DE SOUSA COUTO - CAU 298111-5		