



Planta Baixa Execução
Esc.: 1/50

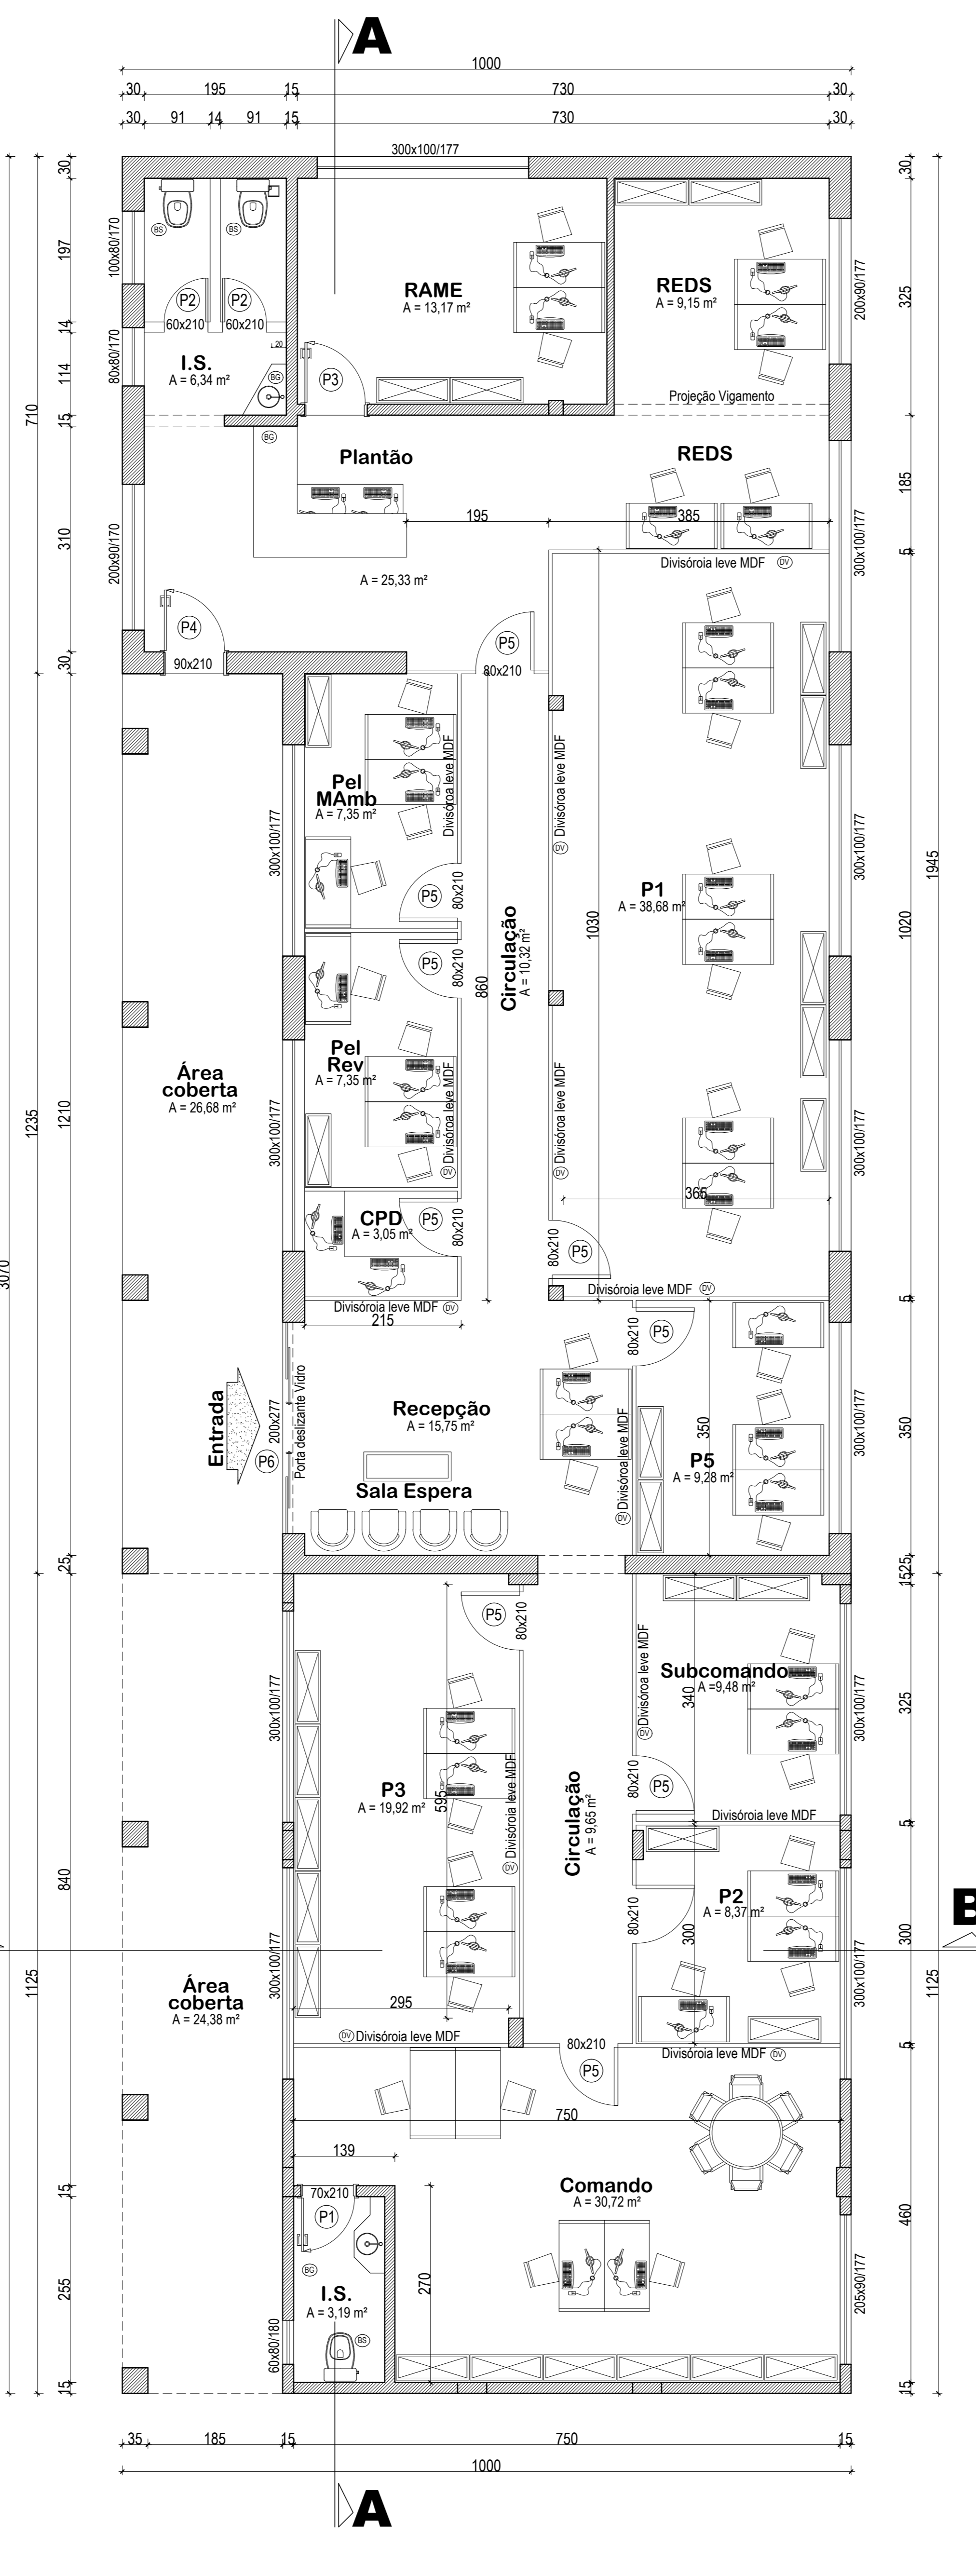

Planta Baixa Layout
Esc.: 1/50



Diagrama Telhado
Esc.: 1/75

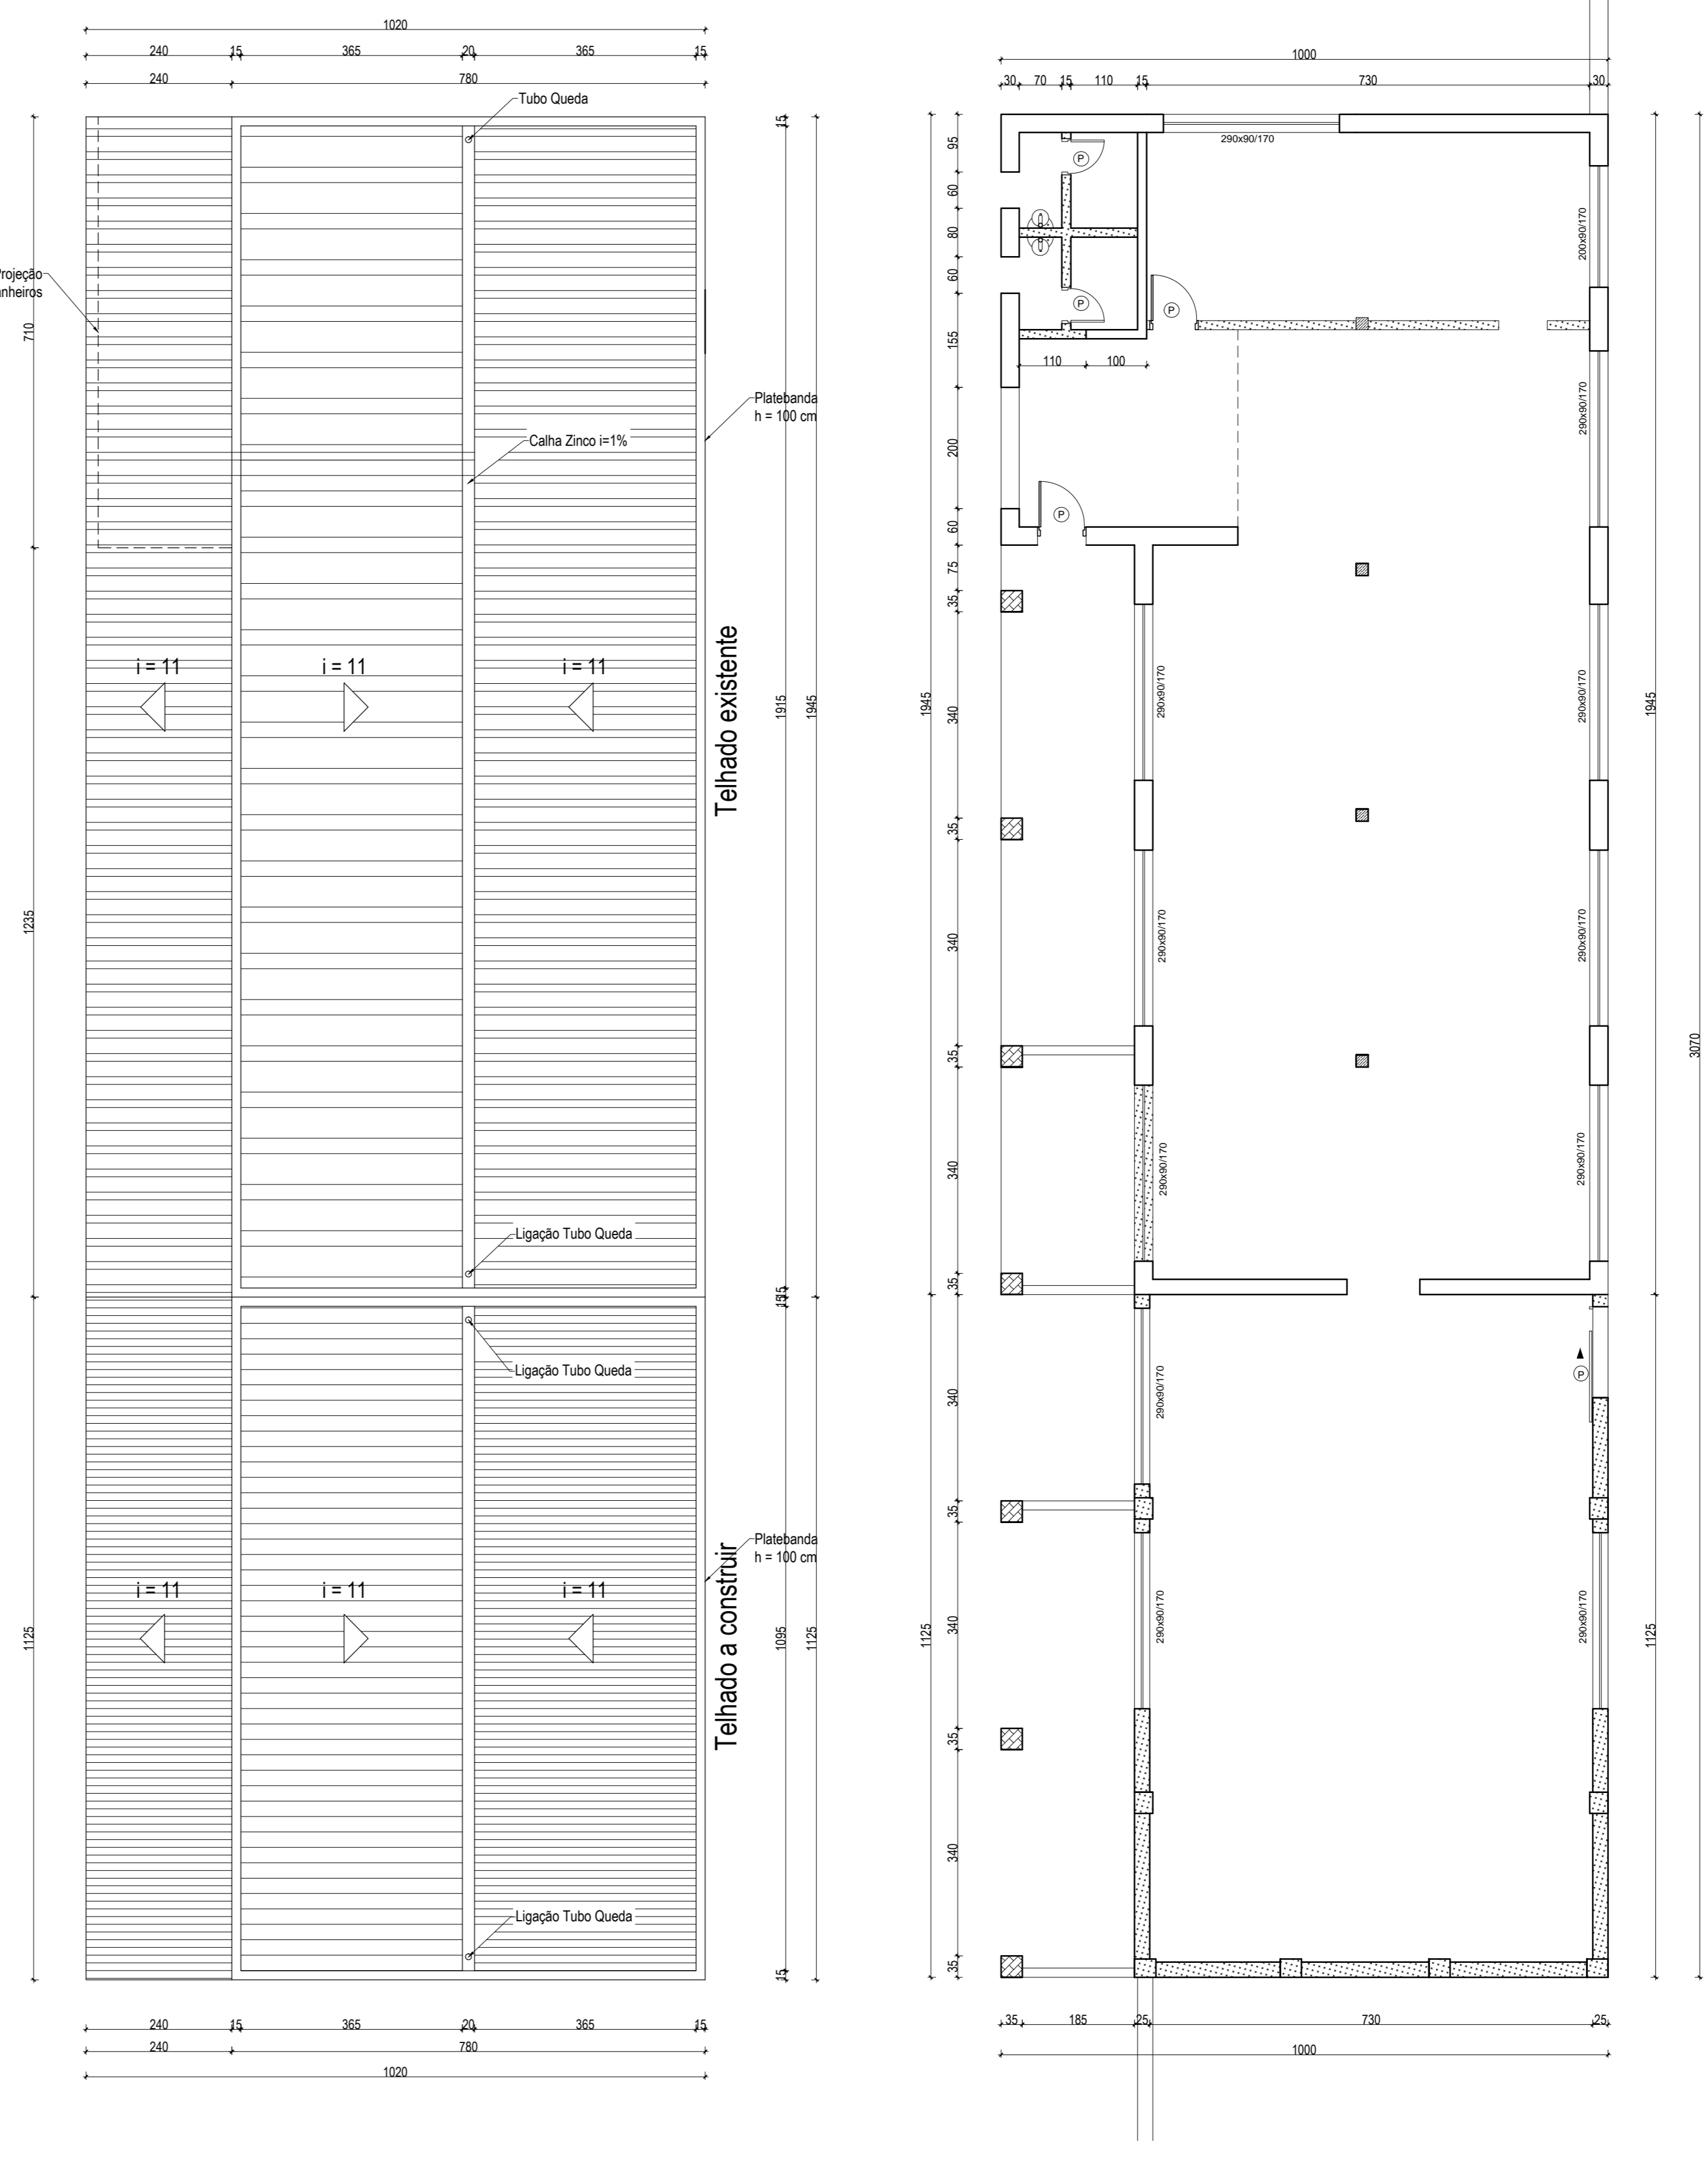

Planta Baixa Existente
Esc.: 1/500

ESPECIFICAÇÕES REVESTIMENTOS	
PISO	
A	REVESTIMENTO CERÂMICO PARA PISO COM PLACAS TIPO PORCELANATO DE DIMENSÕES 60X60 CM APLICADA EM AMBIENTES DE ÁREA MAIOR QUE 10 M².
B	PISO CERÂMICO DAS SEÇÕES, CORREDORES E ÁREA EXTERNA em PORCELANATO Acetinado Retificado, cor bege, com as medidas 60cm x 60cm, assentado com argamassa pré-fabricada de cimento colante
PAREDES	
a	AZULEJO dos Banheiros, até 3,00 m de altura assentado com argamassa pré-fabricada de cimento colante, em Cerâmica de primeira qualidade, PEI 3, cor branca, 32cm x 47cm
b	GESSO aplicado em parede ou teto interno - despenado
TETO	
1	FORRO EM PLACAS DE GESSO, PARA AMBIENTES RESIDENCIAIS. AF_05/2017_P
RODAPÉ	
i	RODAPÉ CERÂMICO DE 7CM DE ALTURA COM PLACAS TIPO ESMALTADA EXTRA DE DIMENSÕES 60X60CM.
sr	Sem Rodapé, os Azulejos das Paredes estão colocados a partir do Piso

QUADRO DAS ESQUADRIAS						
JANELAS						
J1	300	100	177	16	Ferro	Janelas basculantes (existentes)
J2	200	100	177	2	Ferro	Janela basculante (existente)
J3	205	100	177	2	Ferro	Janela basculante (a providenciar)
J4	80	80	177	1	Vidro	Janela basculante, Vidro temperado, 8mm, fumê
J5	100	80	177	1	Vidro	Janela basculante, Vidro temperado, 8mm, fumê
J6	60	80	177	1	Vidro	Janela basculante, Vidro temperado, 8mm, fumê
PORTAS						
P1	70	210	--	1	Prancheta	Porta em prancheta semi-cheia, 70 x 210 cm revestida em ipê champagne, com aplicação de verniz incolor acetinado (Banheiro Comando)
P2	60	210	--	2	Prancheta	Porta em prancheta semi-cheia, 60 x 210 cm revestida em ipê champagne, com aplicação de verniz incolor acetinado (Banheiros Plantão)
P3	80	210	--	1	Prancheta	Porta em prancheta semi-cheia, 80 x 210 cm revestida em ipê champagne, com aplicação de verniz incolor acetinado (RAME)
P4	90	210	--	10	Vidro	Porta de Abrir, Vidro temperado, 10 mm, fumê, 90 x 210 cm, 1 Folha (Entrada Plantão)
P5	80	210	--	10	Mdf	Portas de divisória em MDF 80 x 210 cm, no mesmo padrão dos painéis, com encabeador em madeira
P6	300	270	--	1	Vidro	Porta de Correr, Vidro temperado, 10 mm, fumê, 300 x 270 cm, 4 Folhas, sendo duas fixas, duas móveis.

Legenda	
[Symbol]	Alvenaria existente
[Symbol]	Alvenaria a executar
[Symbol]	Pilar Concreto existente
[Symbol]	Pilar Concreto a construir
[Symbol]	Pilar externo de Alvenaria existente
[Symbol]	Estrutura a demolir
[Symbol]	Divisória MDF

Contém: Planta Baixa Existente, Layout, Execução, Situação, Diagrama Telhado		Prancha: 01/03
Atividade Técnica: Levantamento Arquitetônico		Data: 26/10/2017
Local: Av. Sidônio Otoni, 697 - Jardim Iracema - Teófilo Otoni-MG		
Lote: 1144 Quadra: 18 Loteamentos: Jardim Iracema		
N.L.M.: 01.011.018.1144.001		
Proprietário: 15ª Cia PM Ind MAT - Polícia Militar de Minas Gerais		

Localização (Sem Escala) Declaro que a aprovação deste projeto não implica no reconhecimento do direito de propriedade do terreno por parte da prefeitura.

Proprietário: **15ª Cia PM Ind MAT**
Polícia Militar de Minas Gerais
CNPJ.: 16.695.025/0001-97

Autor do projeto: **PILAR MATERIAL DE CONSTRUÇÃO E LOCAÇÃO DE MÁQUINAS EIRELI-ME**
Keyck Alves Moreira
Engenheiro Civil
CREA-MG 214.465LP

PILAR MATERIAL DE CONSTRUÇÃO E LOCAÇÃO DE MÁQUINAS EIRELI-ME	Áreas [m²]: Área total Terreno: .. 9920,00 Área Terreno PM: ... 1230,54 Área Terreno DER: .. 8689,46	Ocupação PM: 49,237%
CNPJ.: 25.089.438/0001-19 Av. Sidônio Otoni, 1349 - Joaquim Pedroso Teófilo Otoni-MG Contato: (33) 3521-2709 E-mail: pilarfocoes@gmail.com	Área Reforma: 198,39 Área Construção: ... 114,75	Aprovelamento PM: 0,492